



東海キャンパス施設配置図


◎ 東海キャンパス案内図

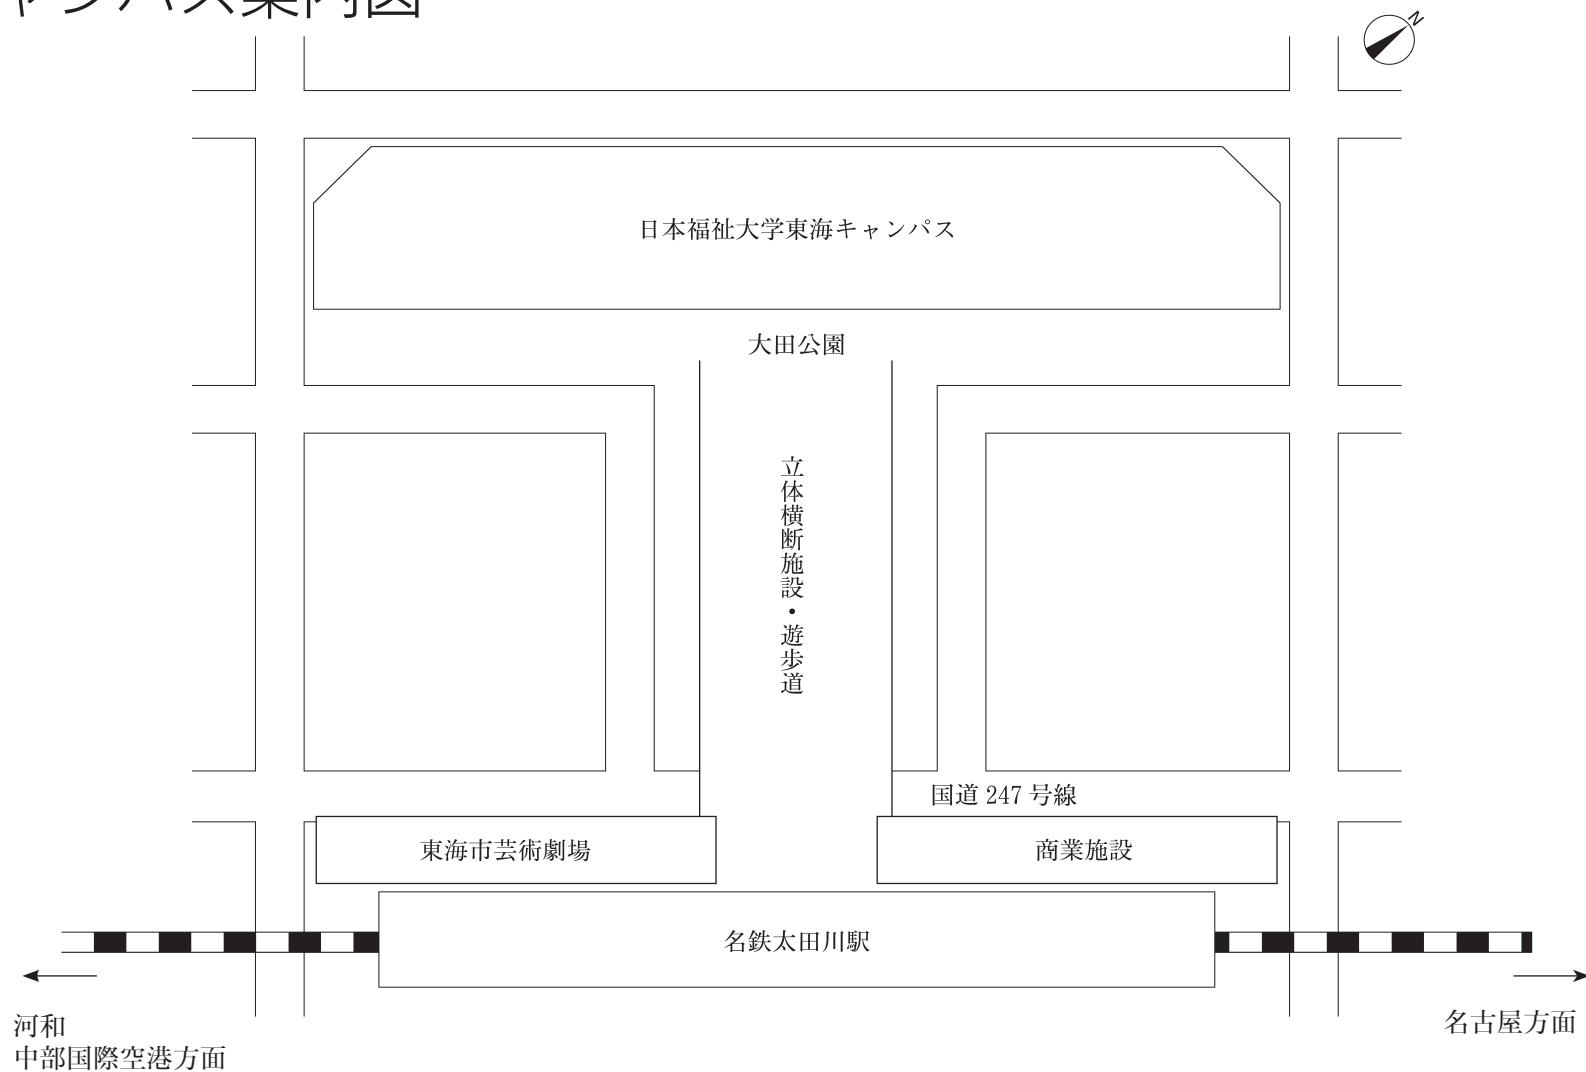

◎東海キャンパス 1・2階 案内図

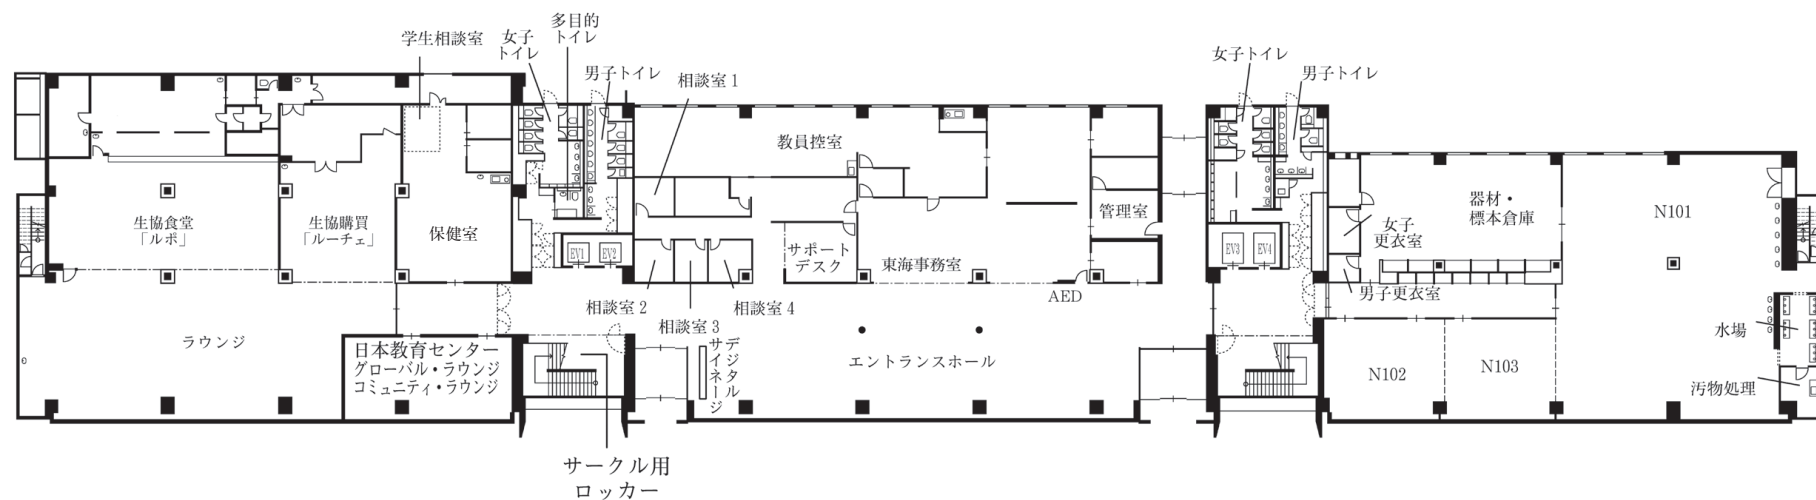


1 階平面図

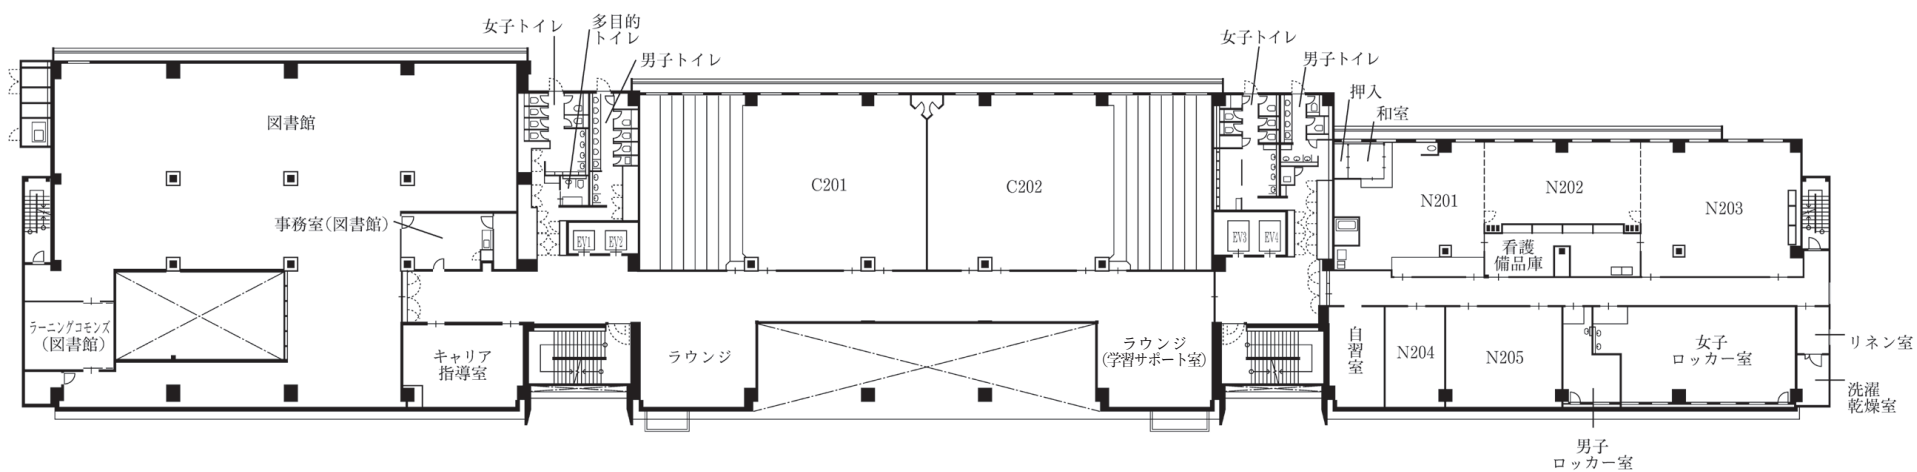


2 階平面図

◎東海キャンパス 3・4階 案内図

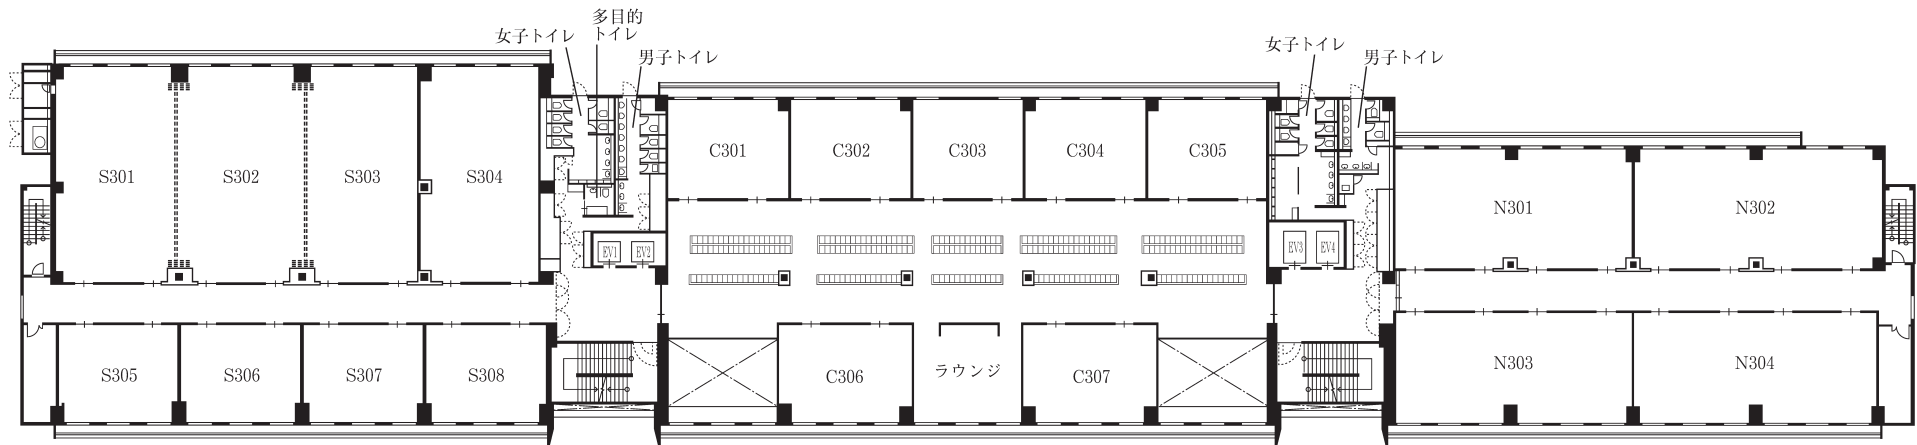


3 階平面図

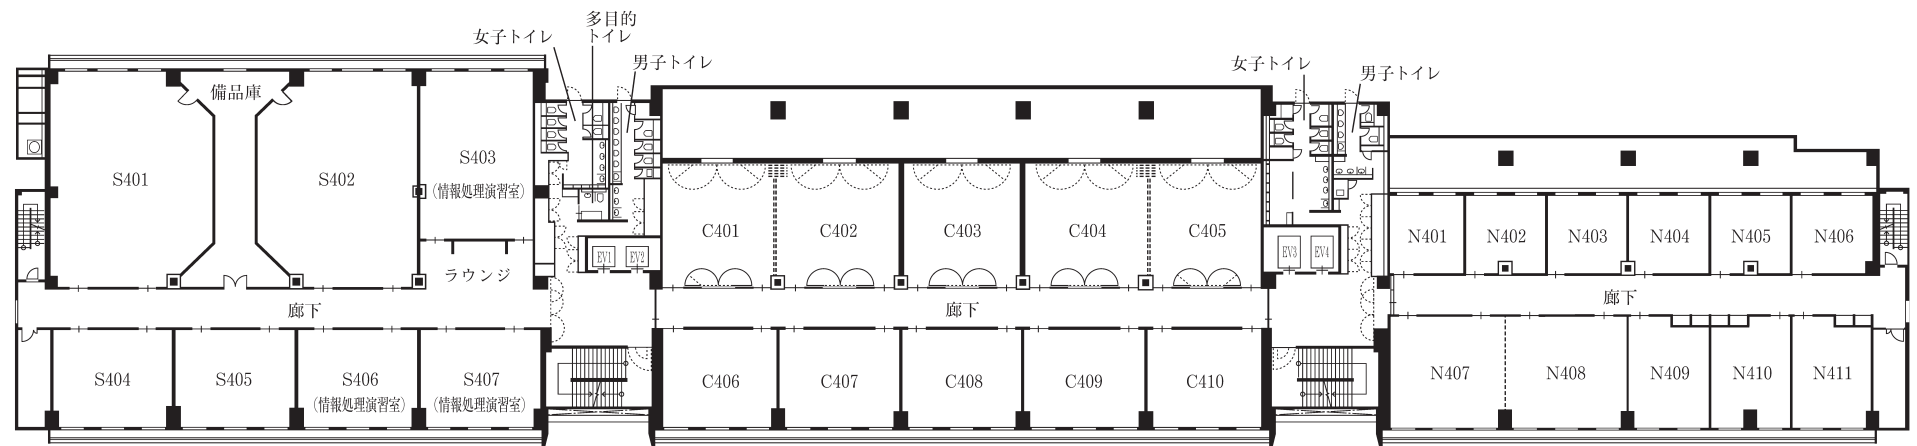


4 階平面図

◎東海キャンパス 5・6階 案内図

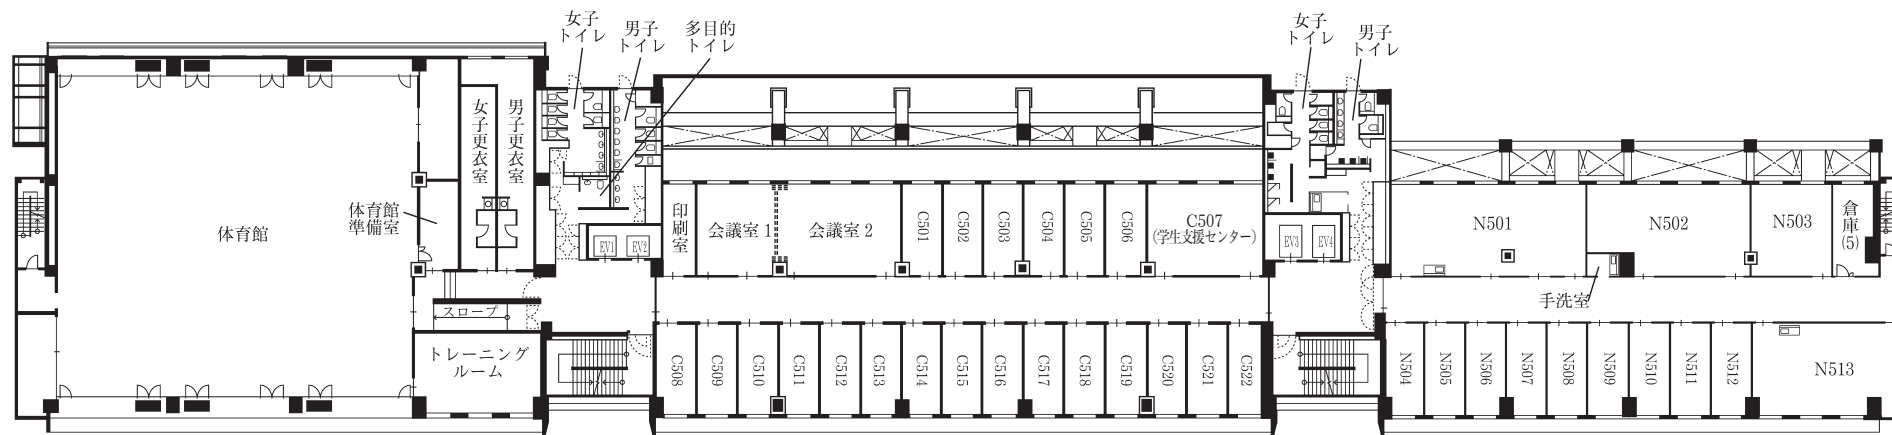

5 階平面図

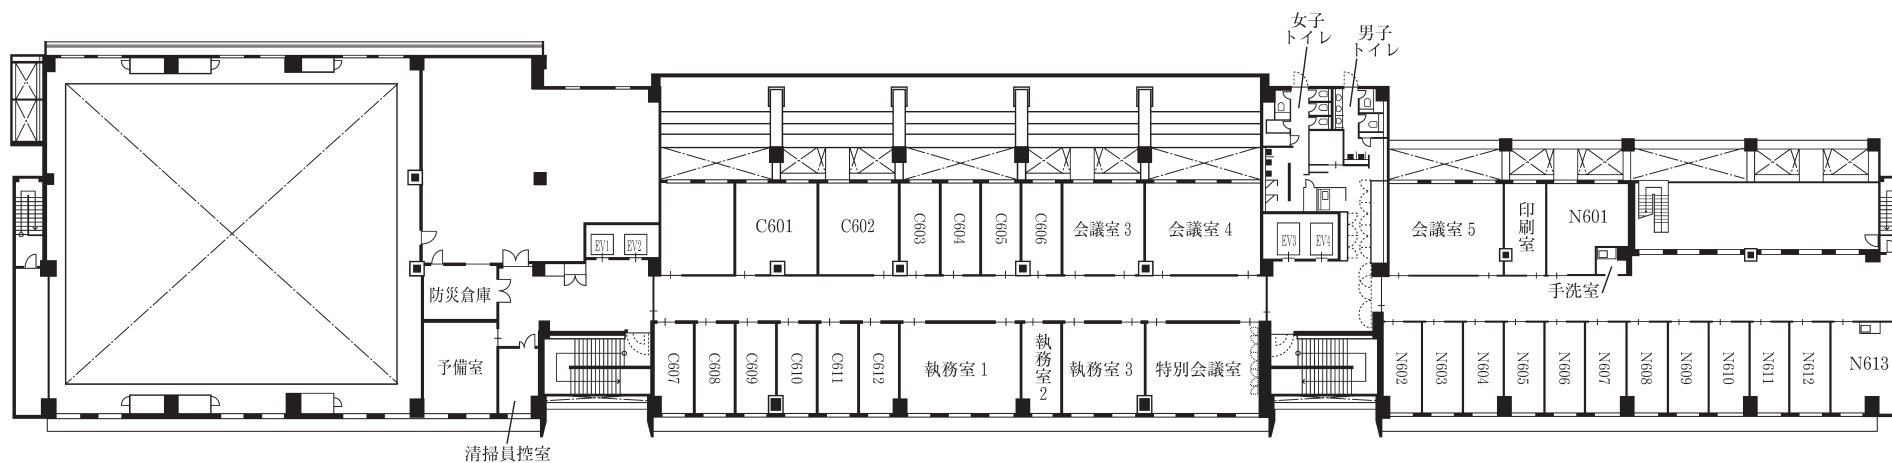

6 階平面図