



既存校地と当該届出に係る校地との位置図

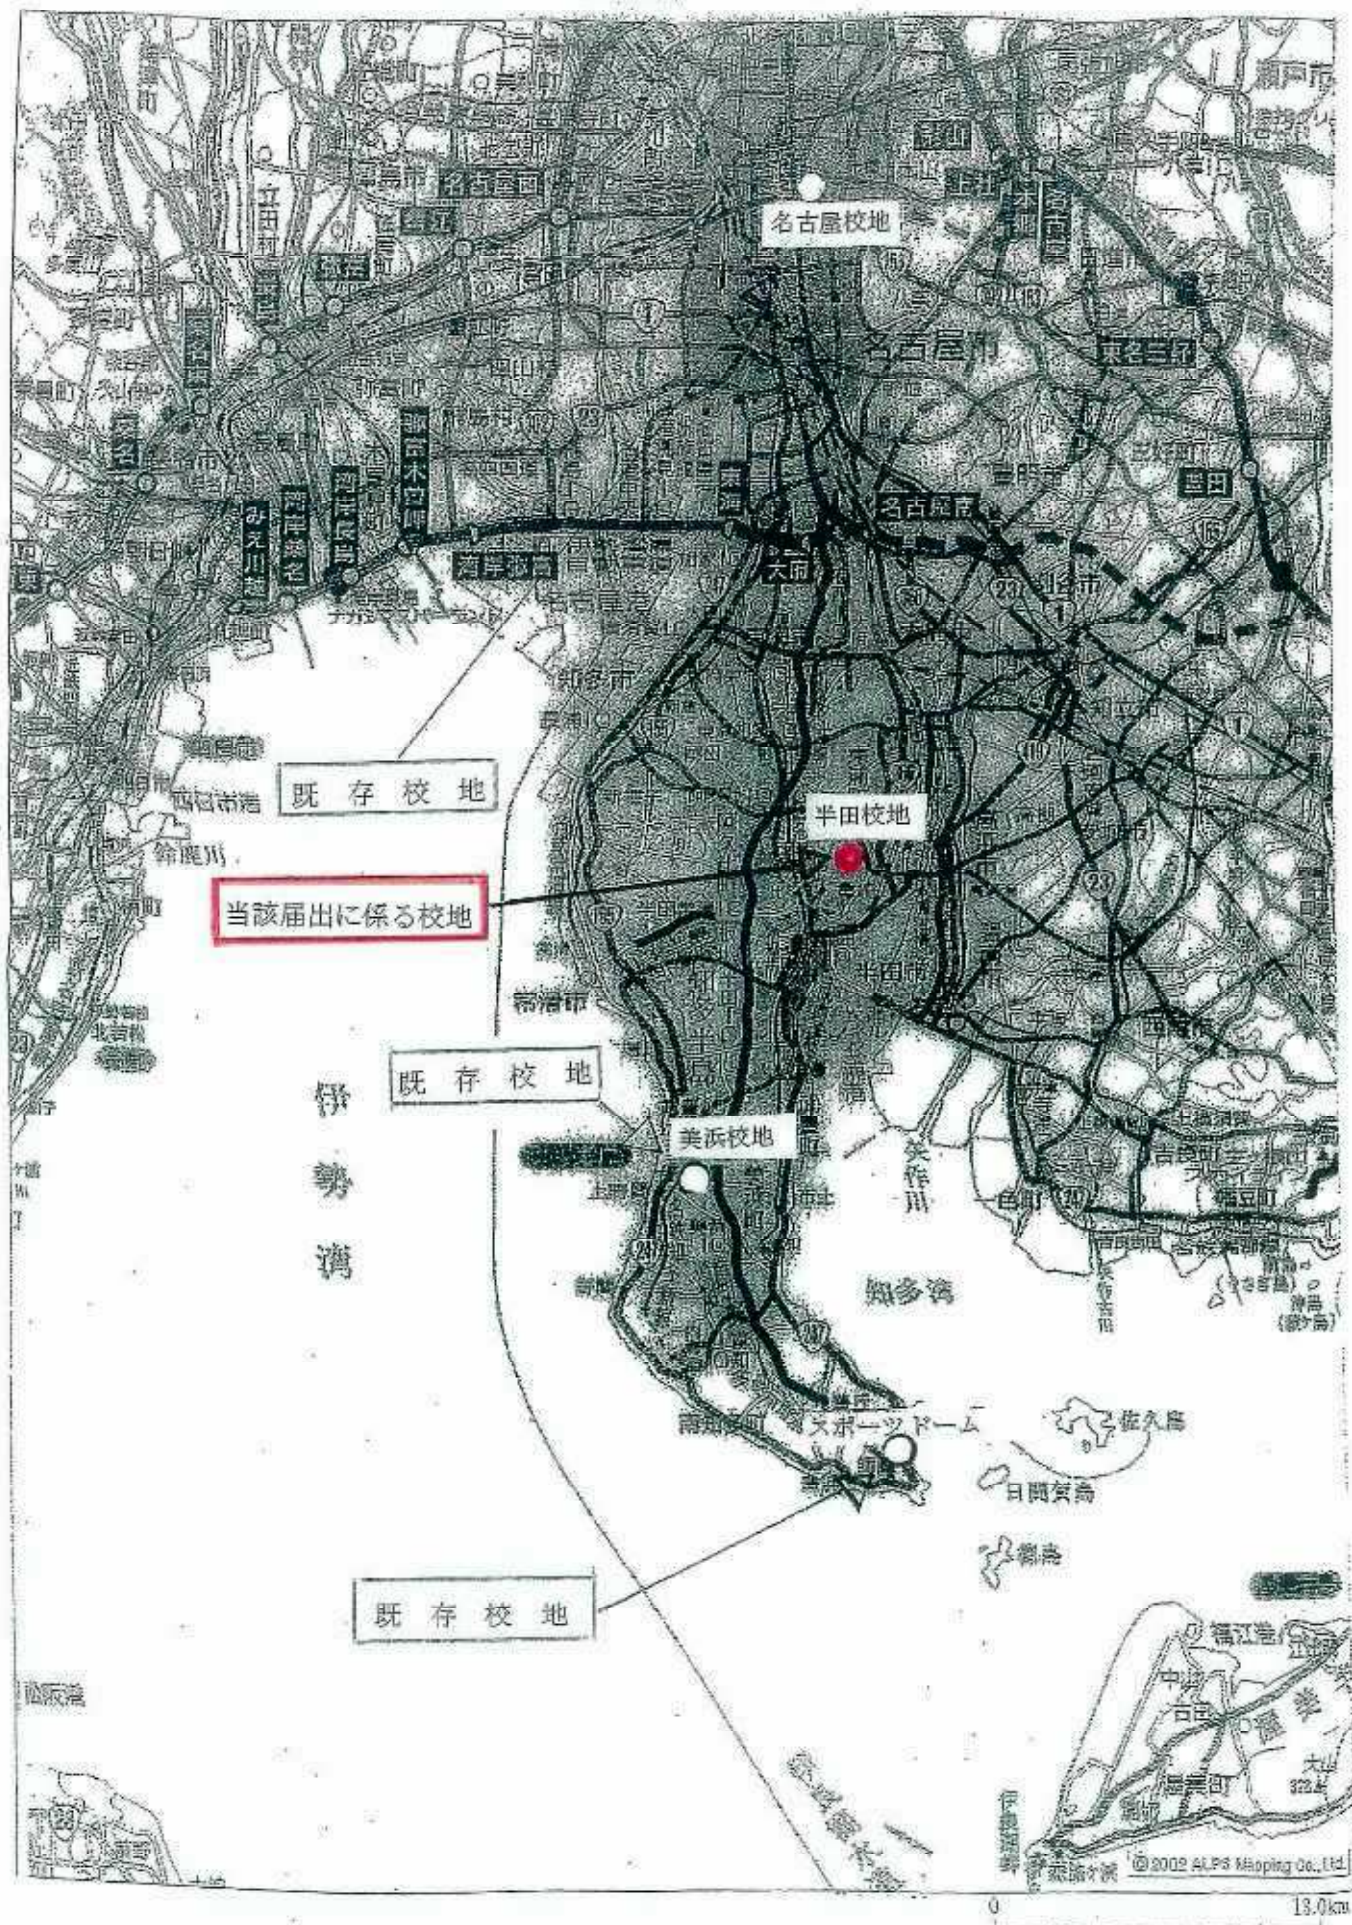

交通機関がわかる位置図

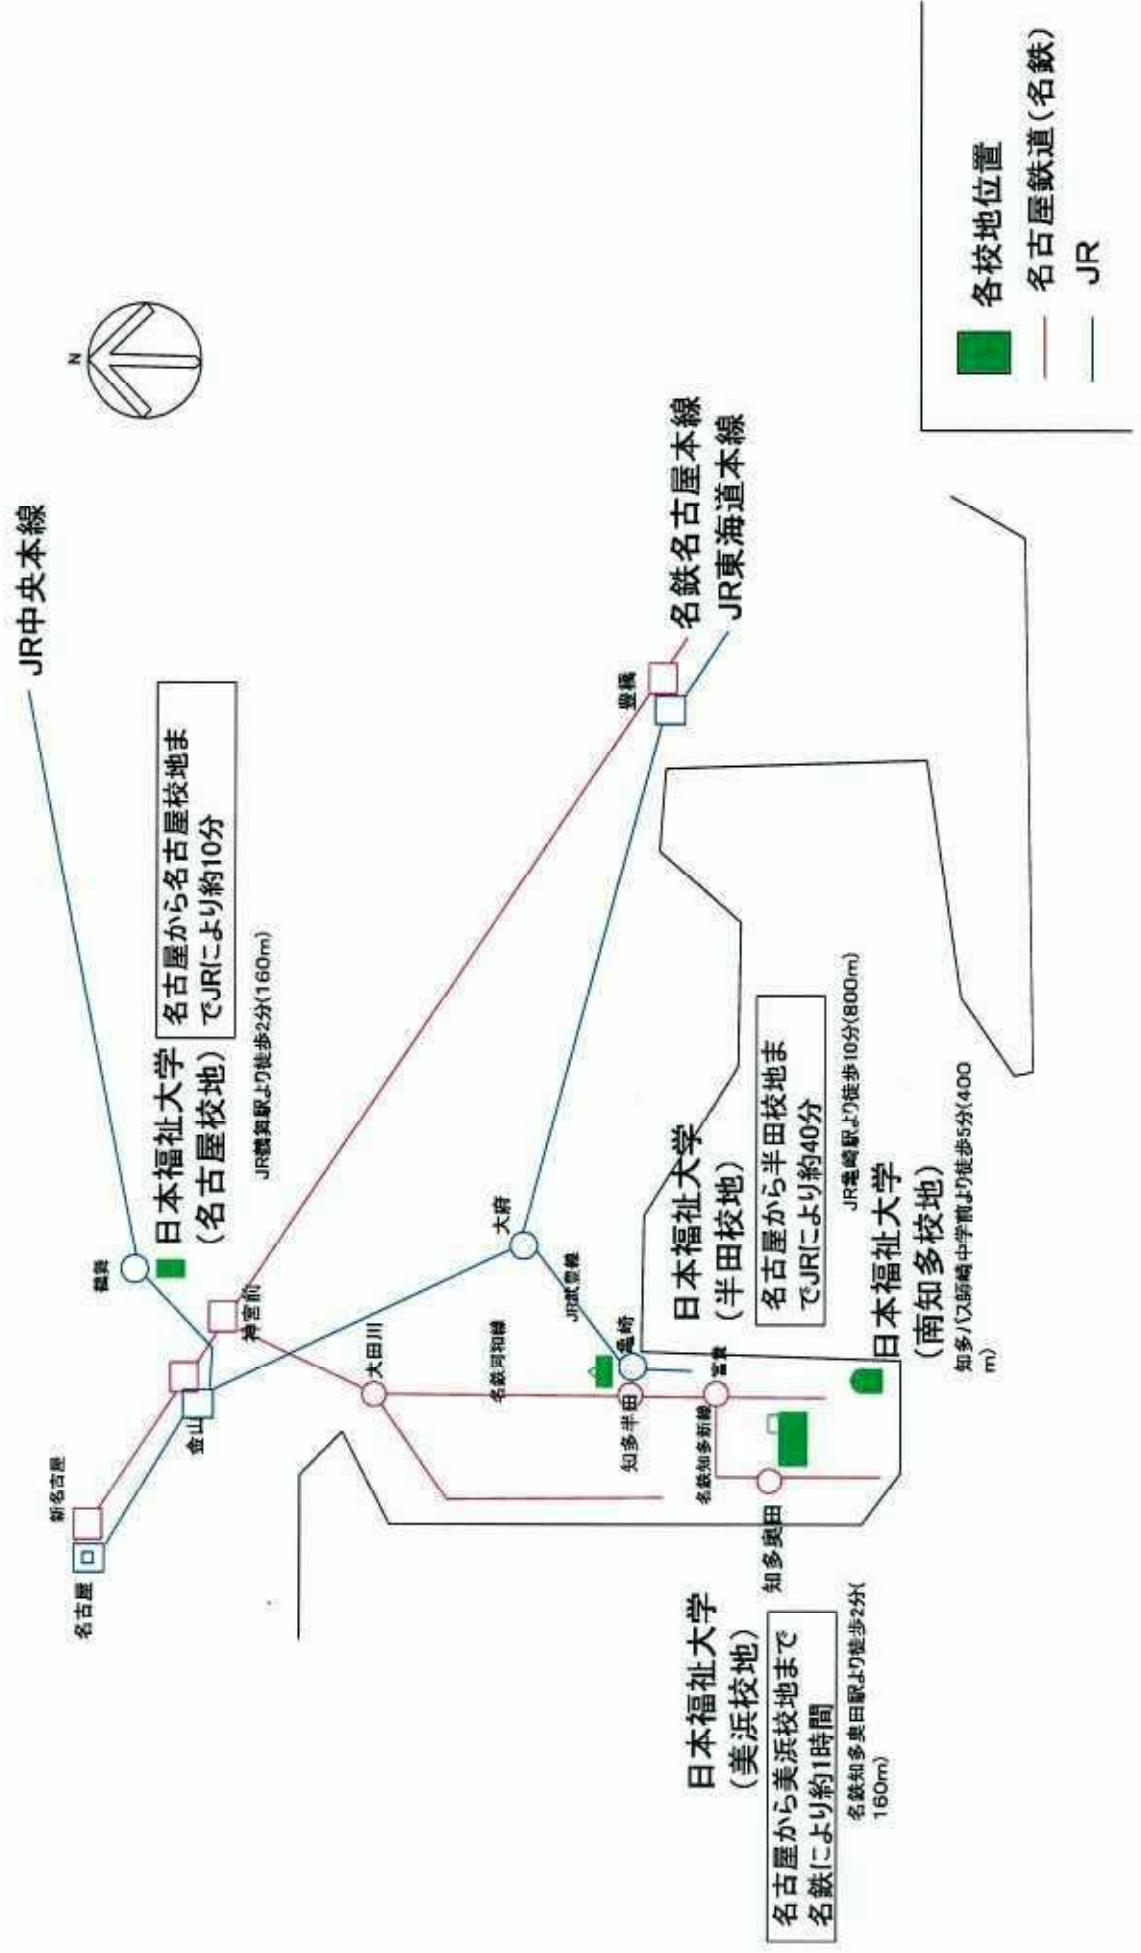


最寄駅からの距離や交通機関がわかる図面


①名鉄知多新線知多奥田駅から徒歩2分(約160m)



半田校舎、運動場等の配置図

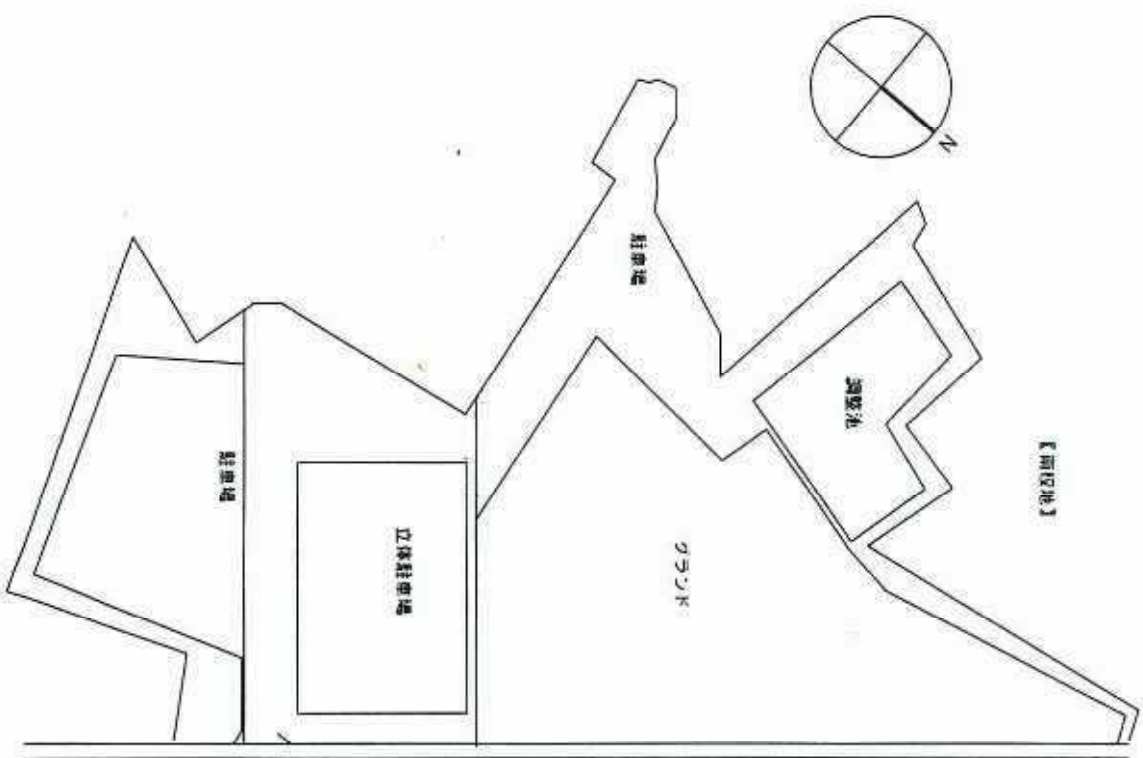

県道四尾知多線

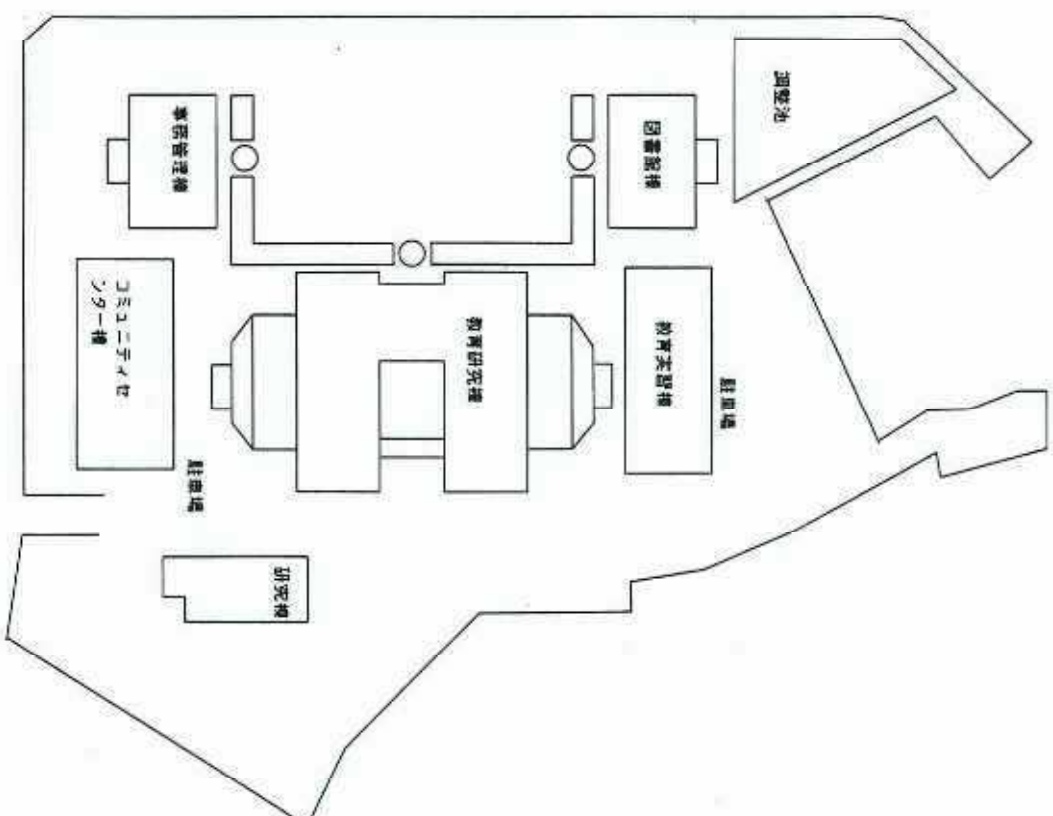


基準内

健康科学部福祉工学科に転用


健康科学部リハビリテーション学科と共用

基準外

健康科学部リハビリテーション学科と共用

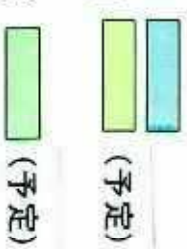


半田校地図


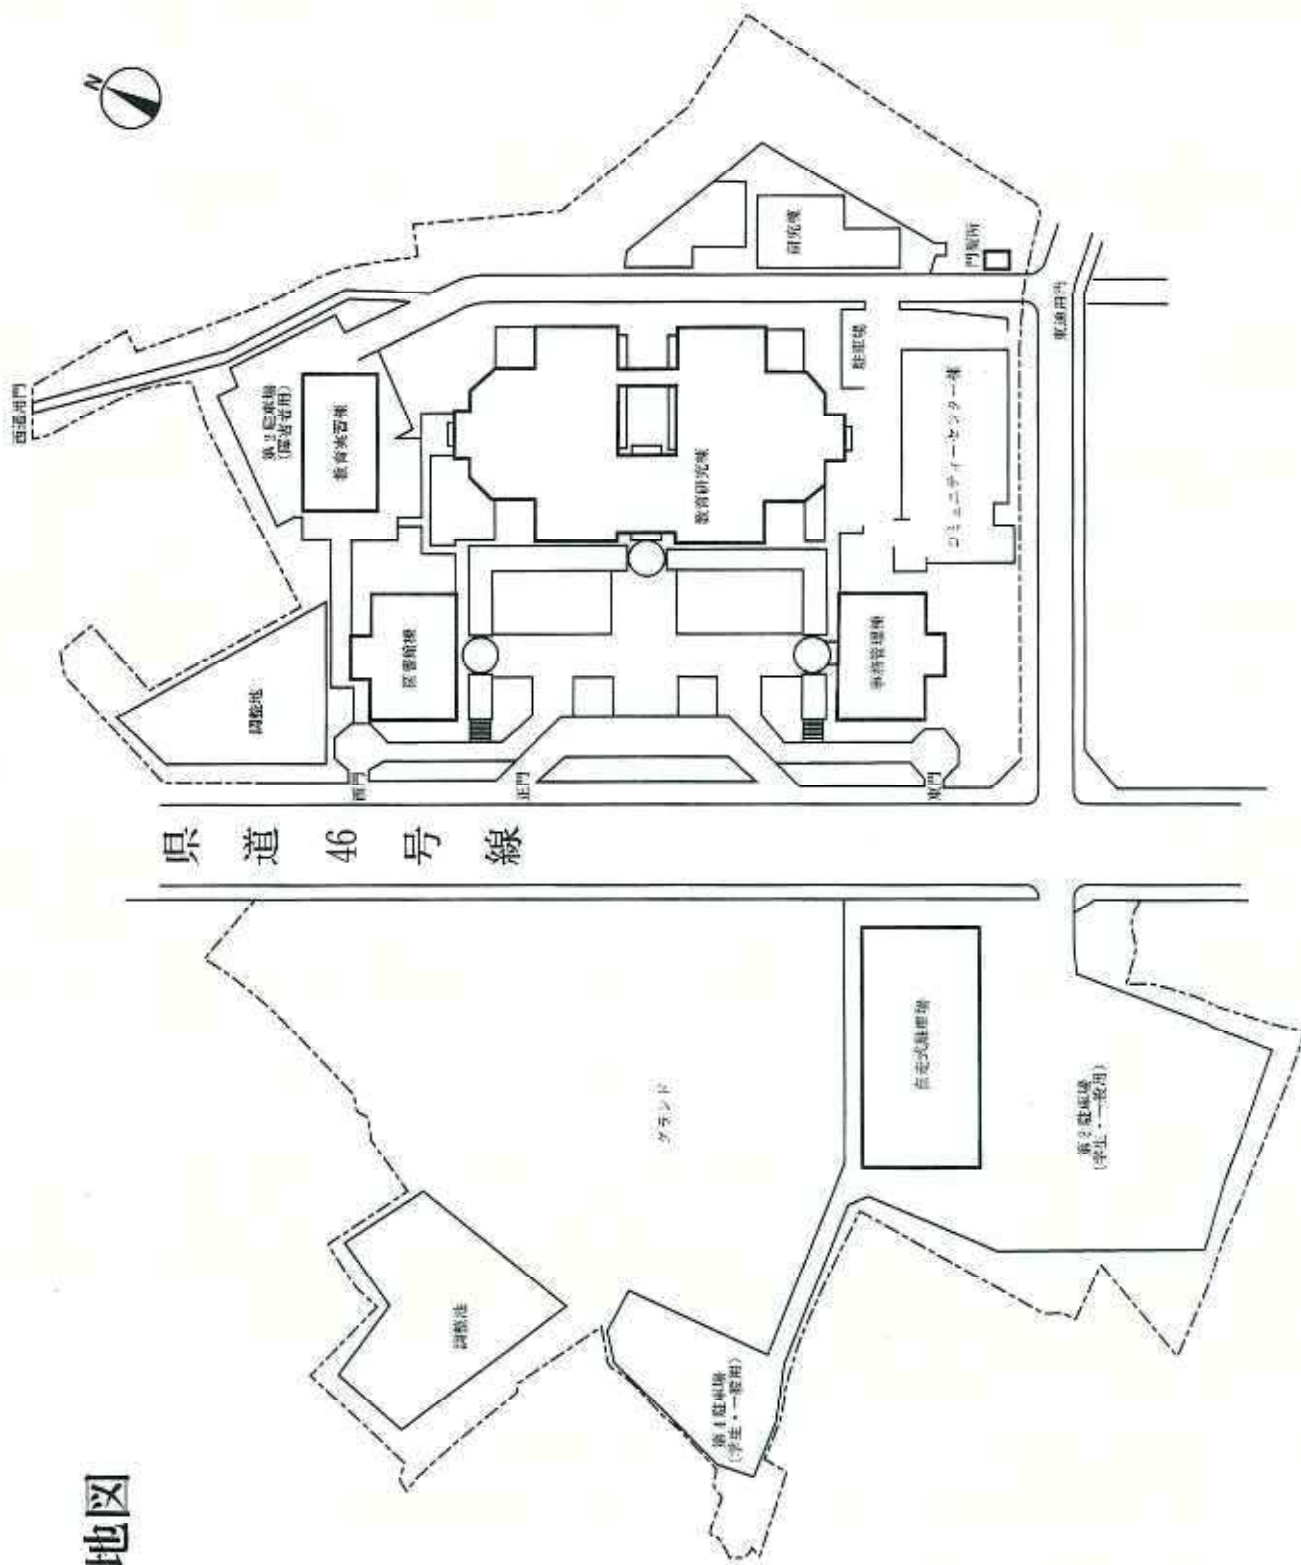


施設配置図（半田校地）


(図 26)

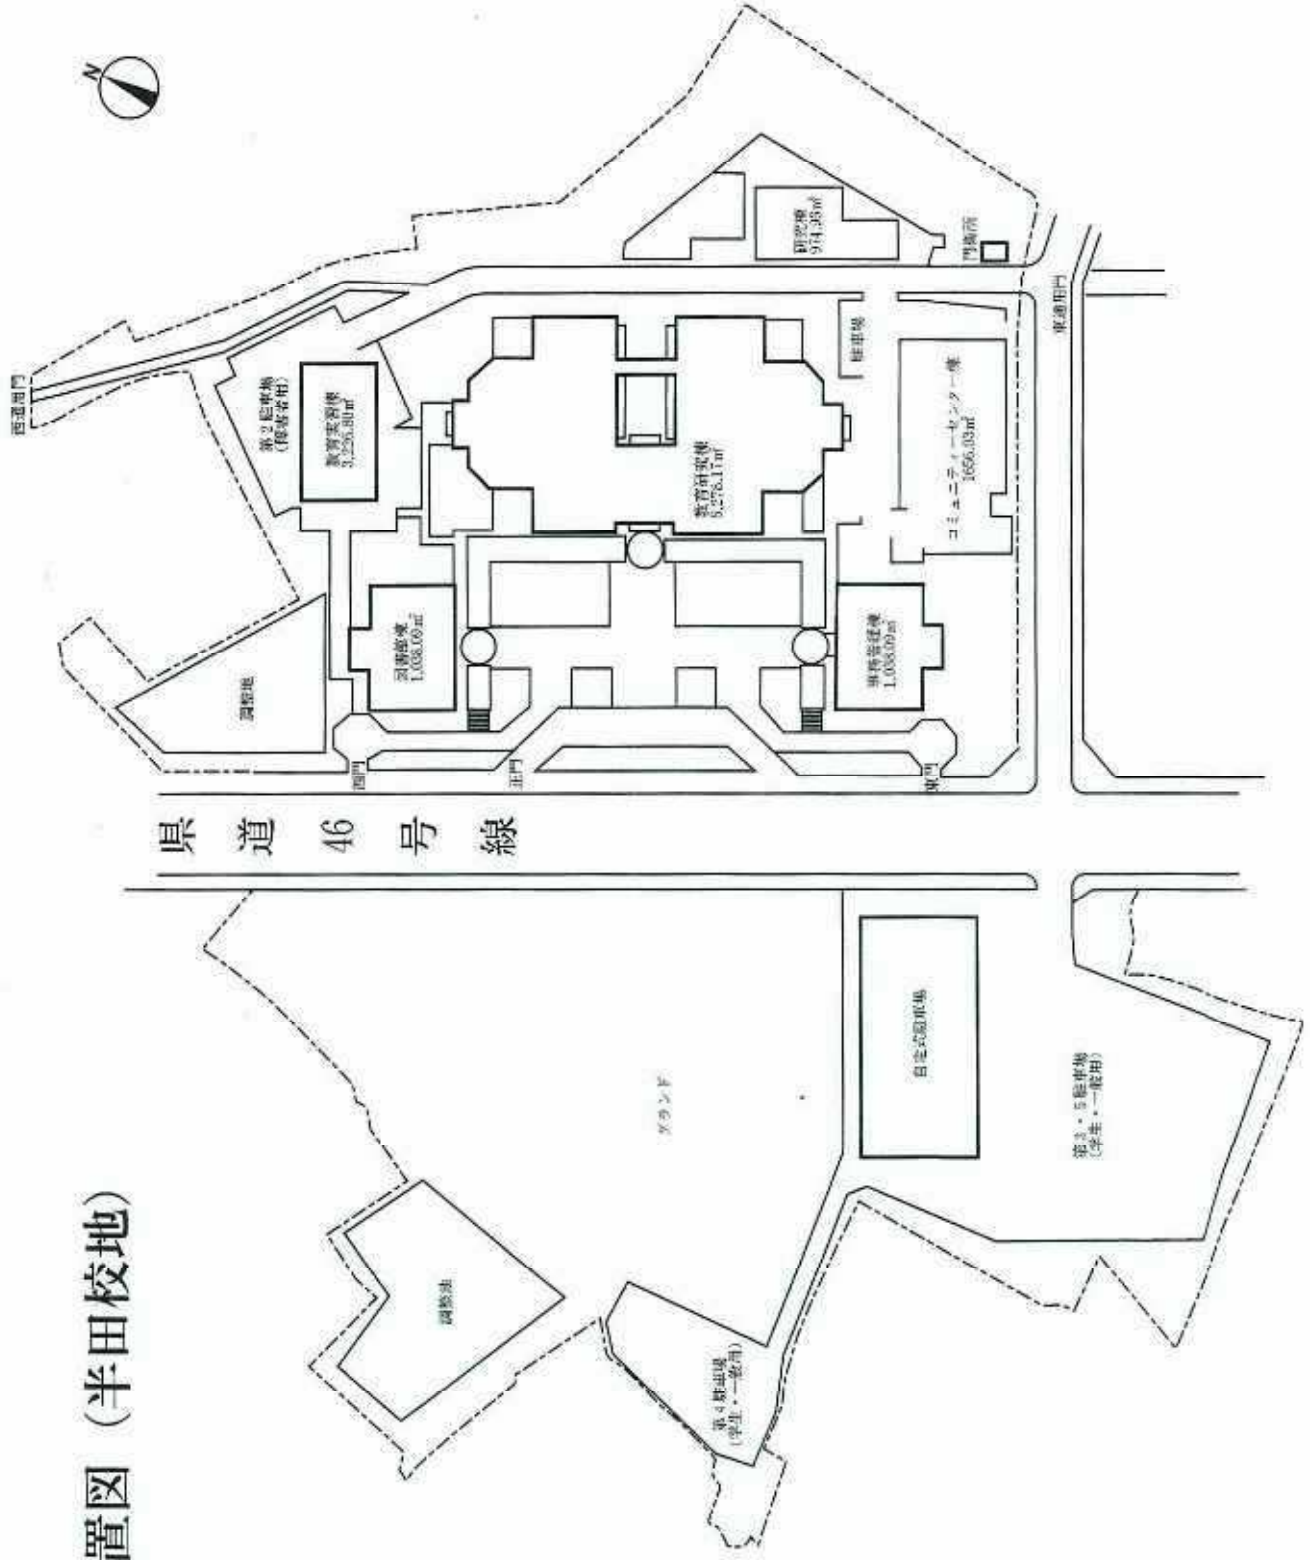


(图 27)

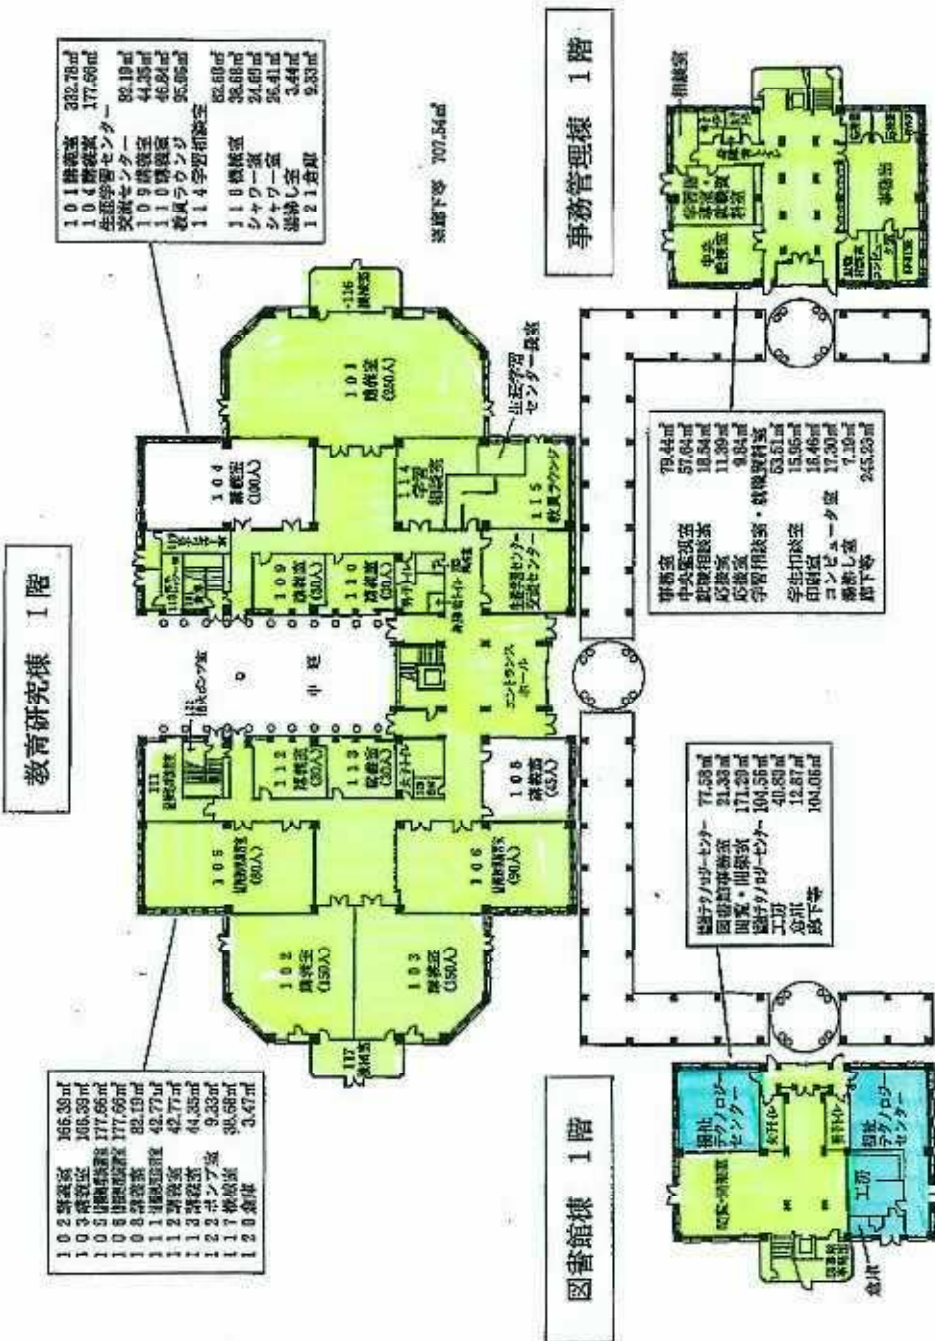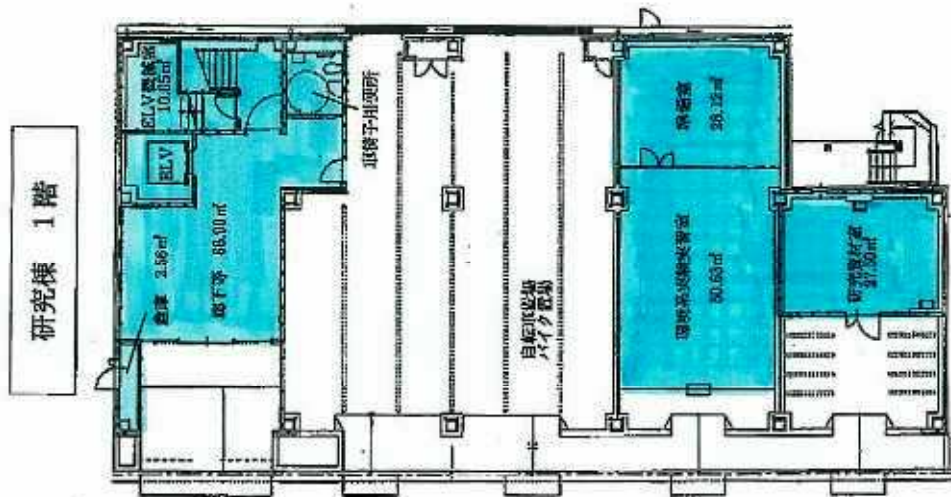

(图 30)

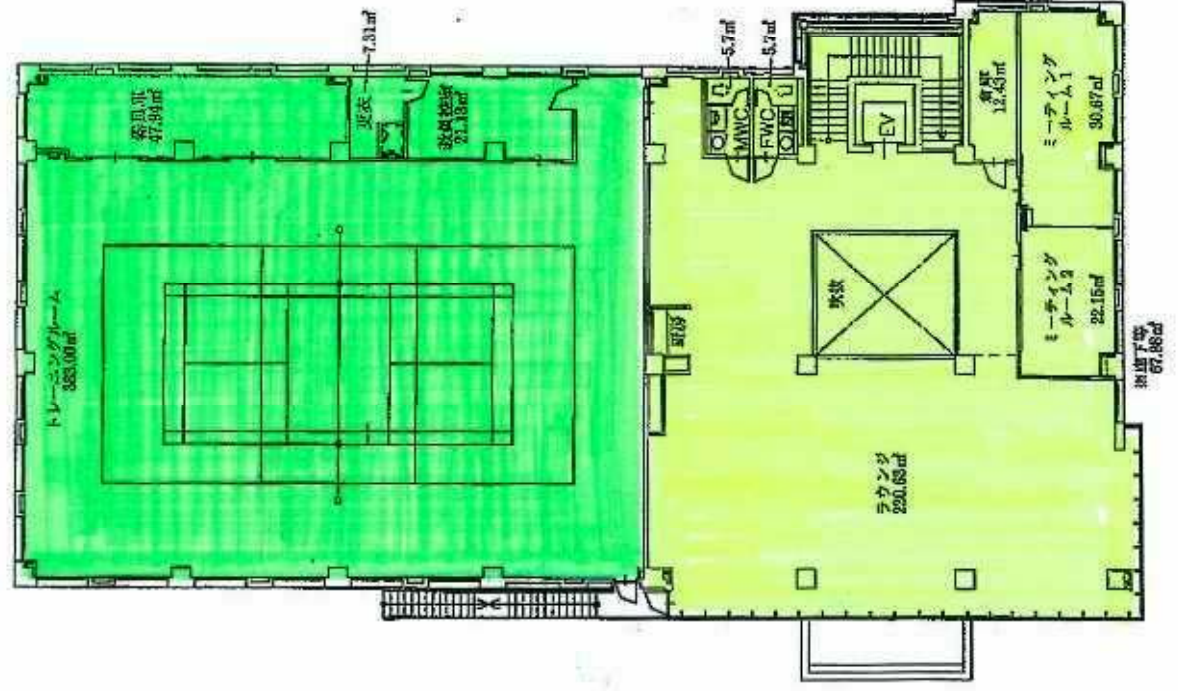


日本福祉大学半田キャンパス教育実習棟建設工事総合工程表

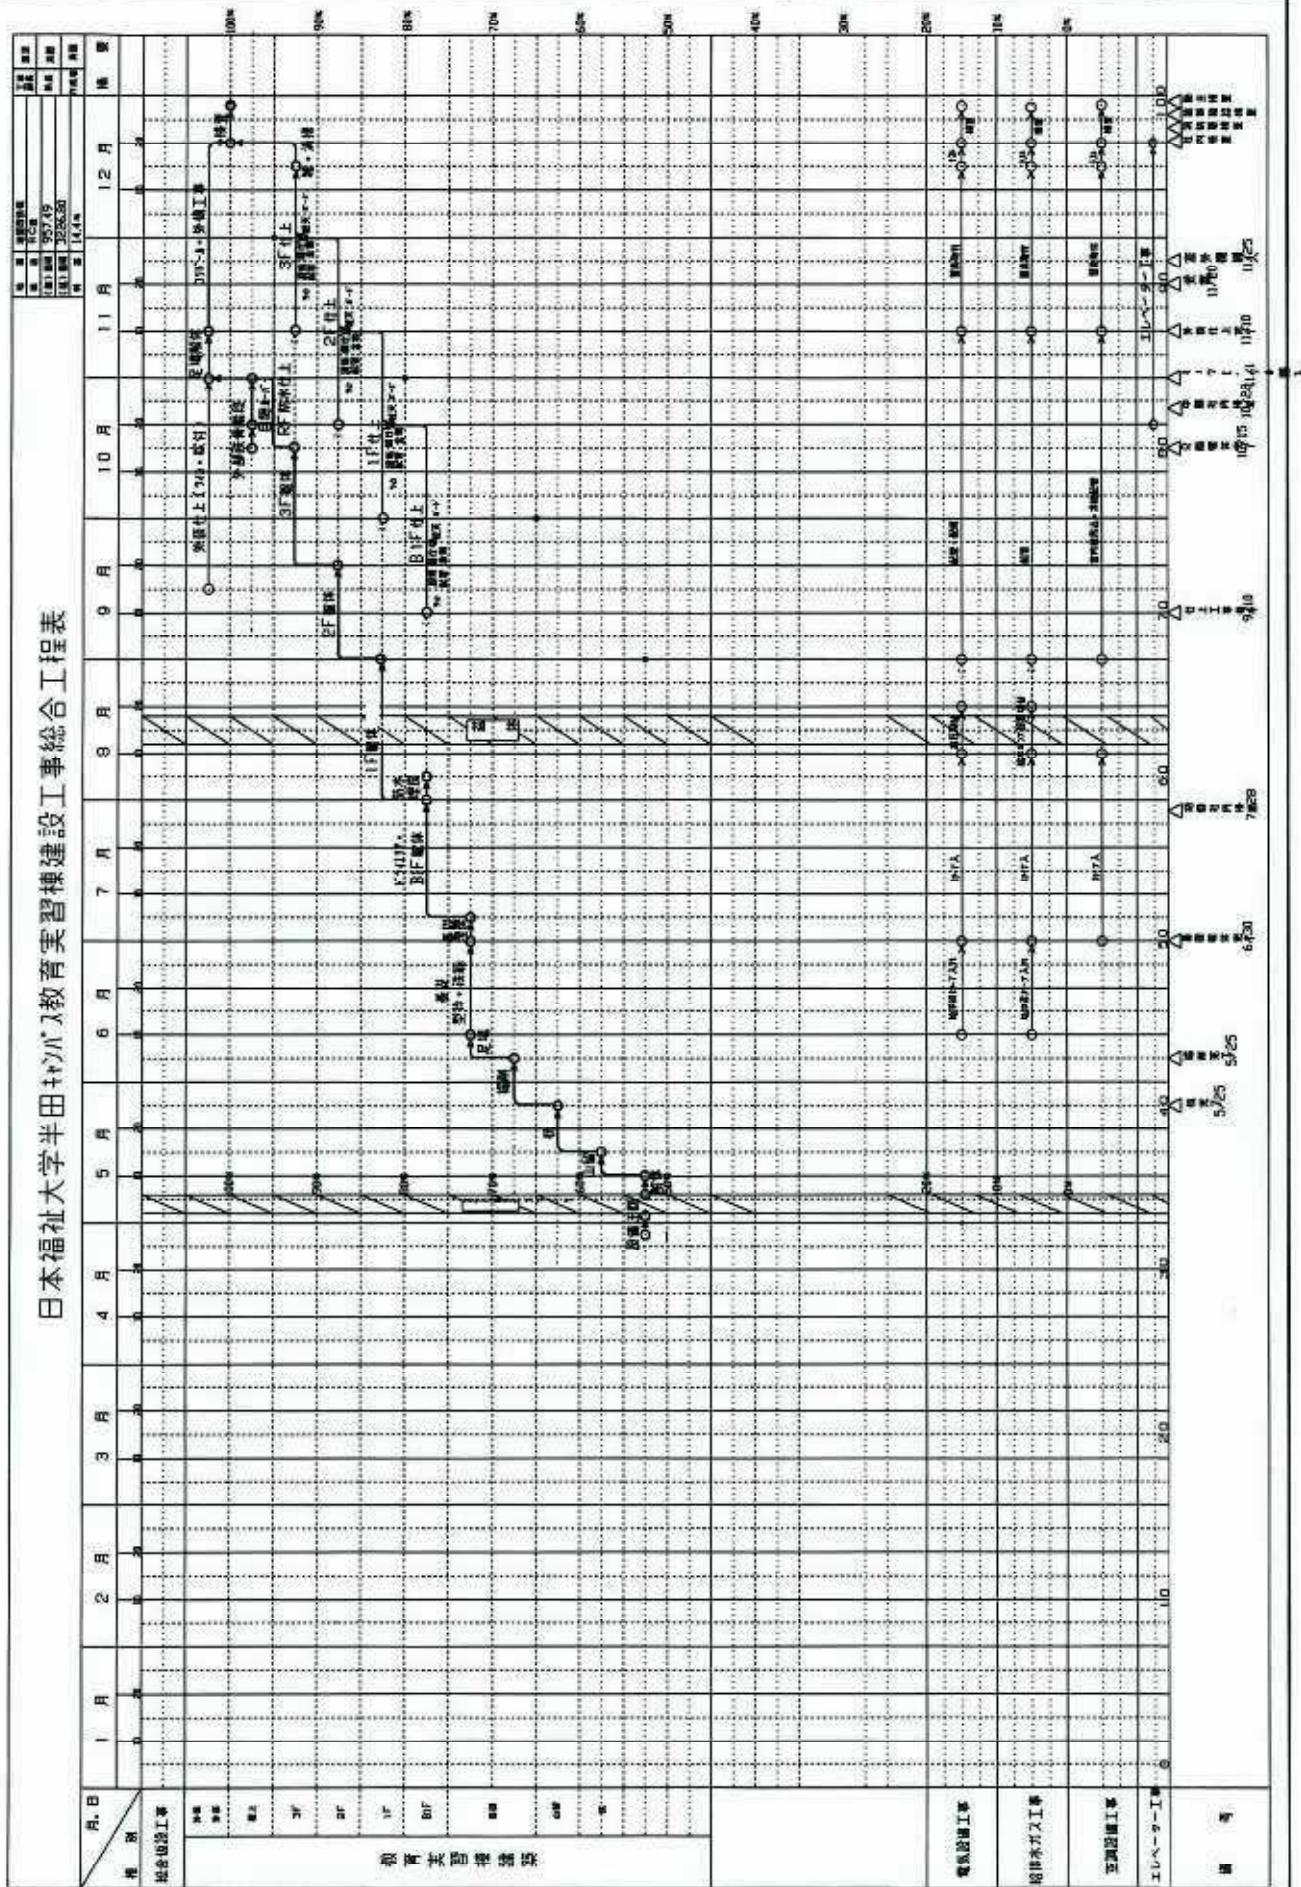

半田キャンパス 教育実習棟



(図 1)

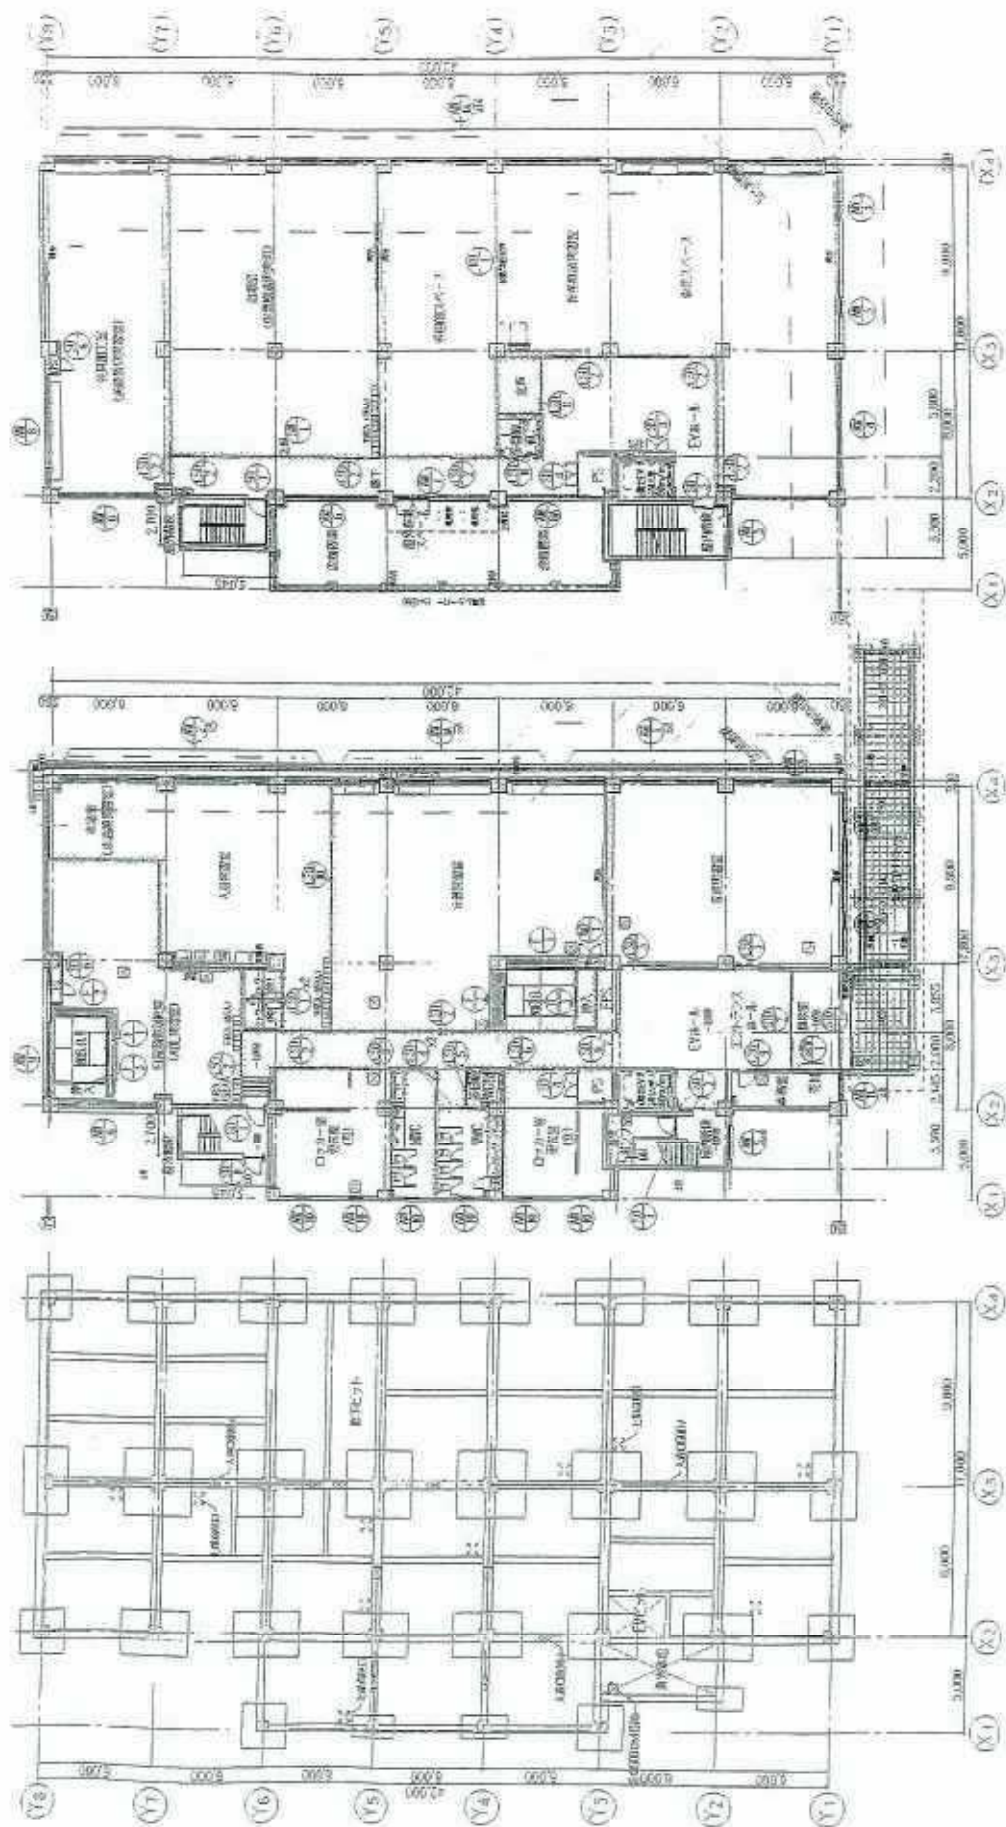

(图 2)

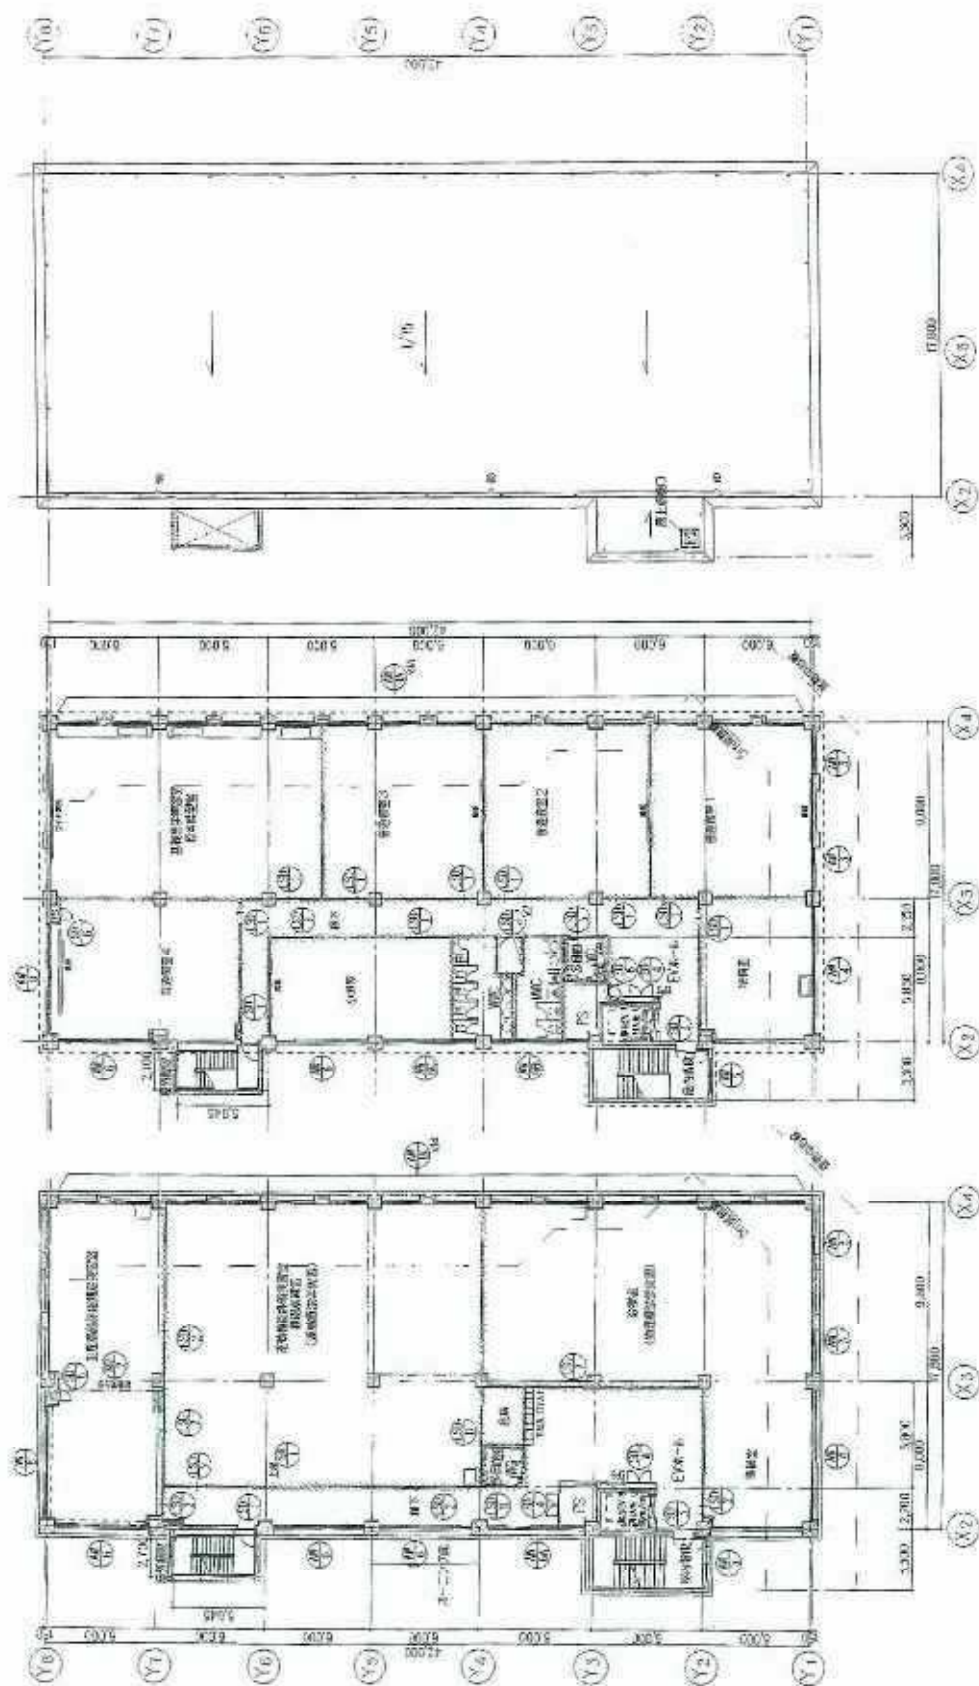


图 2 式图 1/200

3 号平面图 1/200

2 号平面图 1/200