

既存校地と当該届出に係る校地との位置図


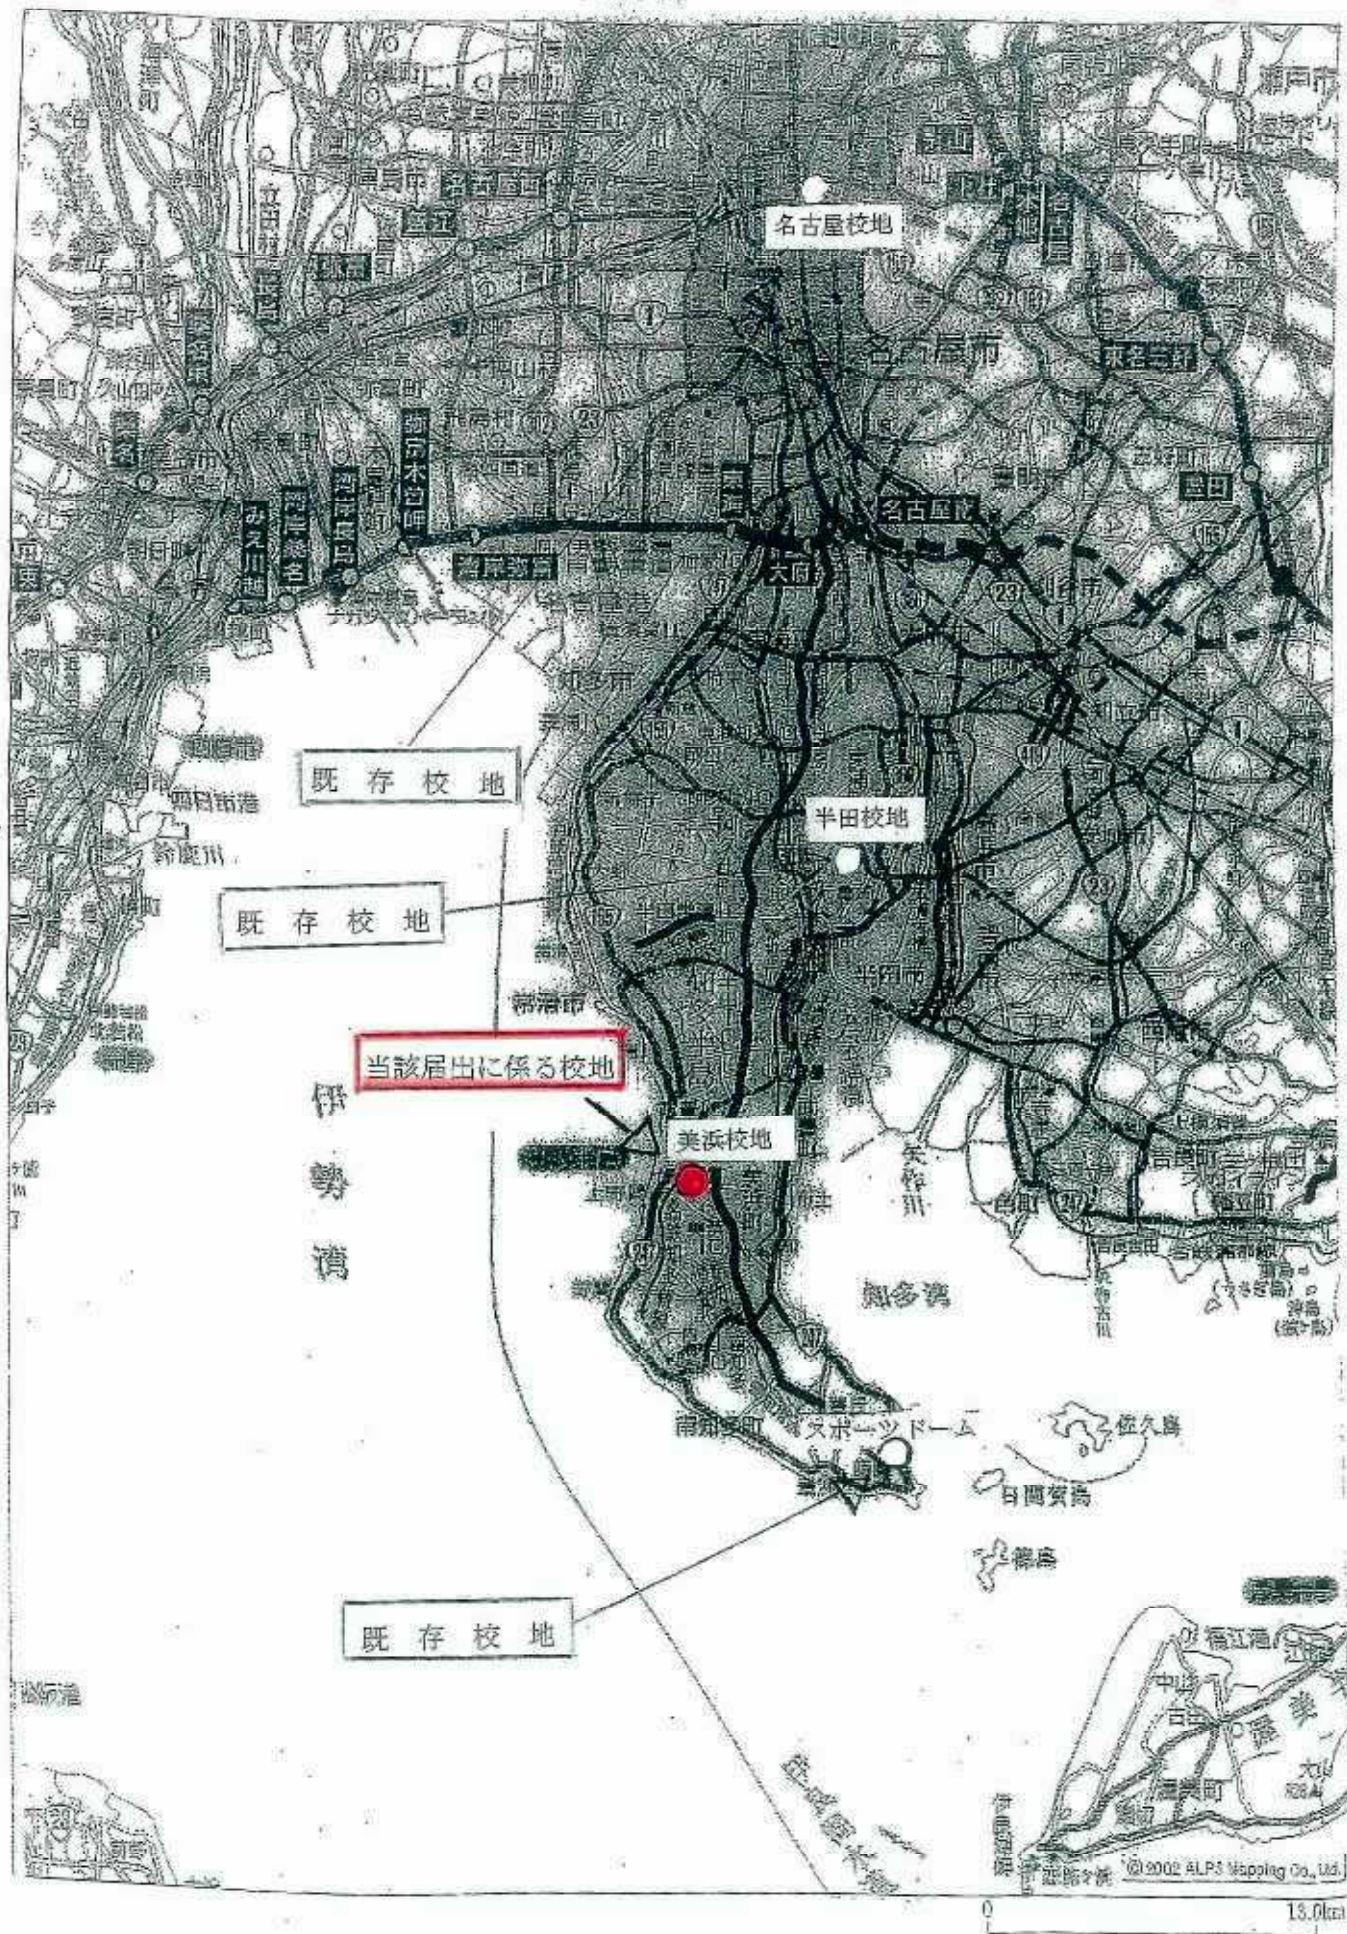


図 1 位置関係がわかる交通機関

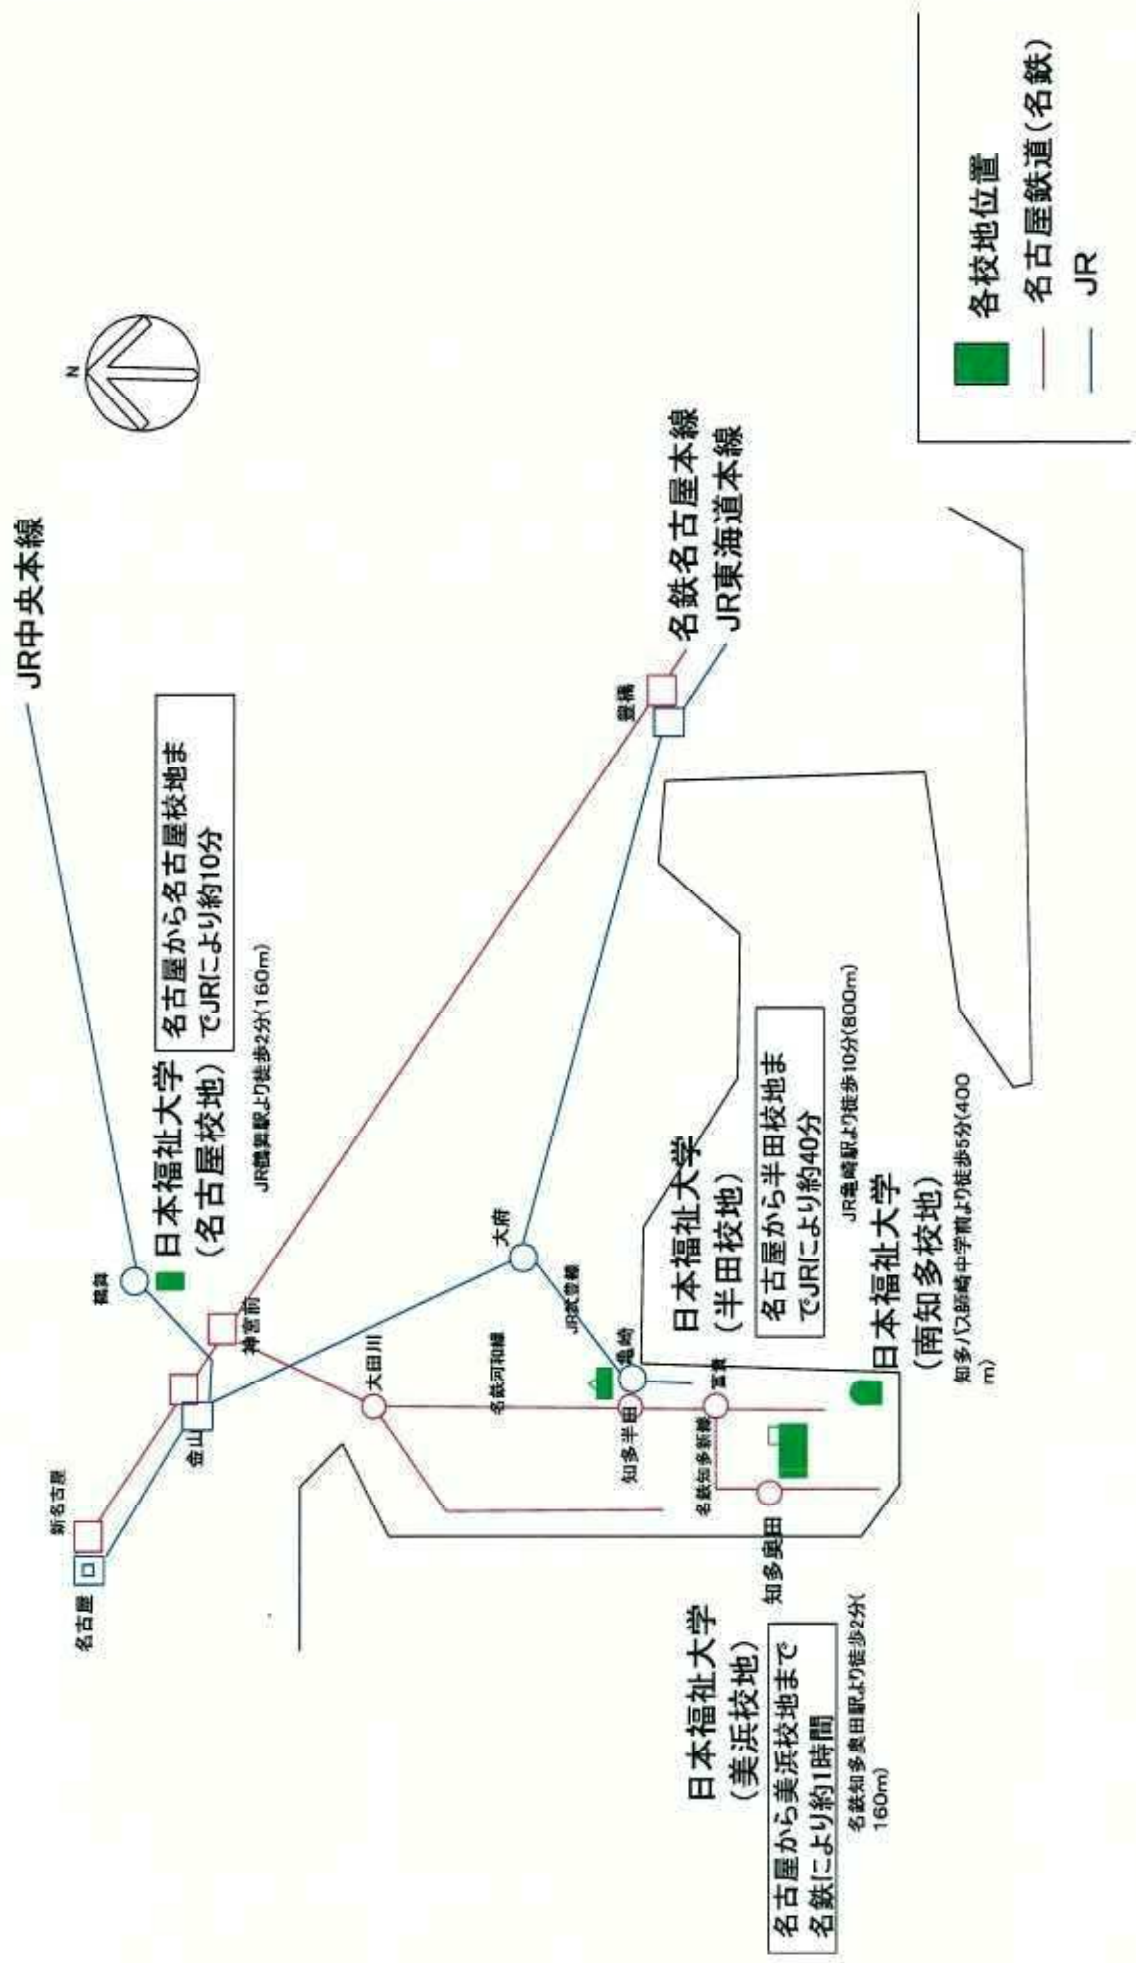


最寄駅からの距離や交通機関がわかる図面


①JR 武豊線亀崎駅から徒歩 10 分(約 800 m)

②名鉄河和線知多半田駅から通学バス 20 分(約 8 km)



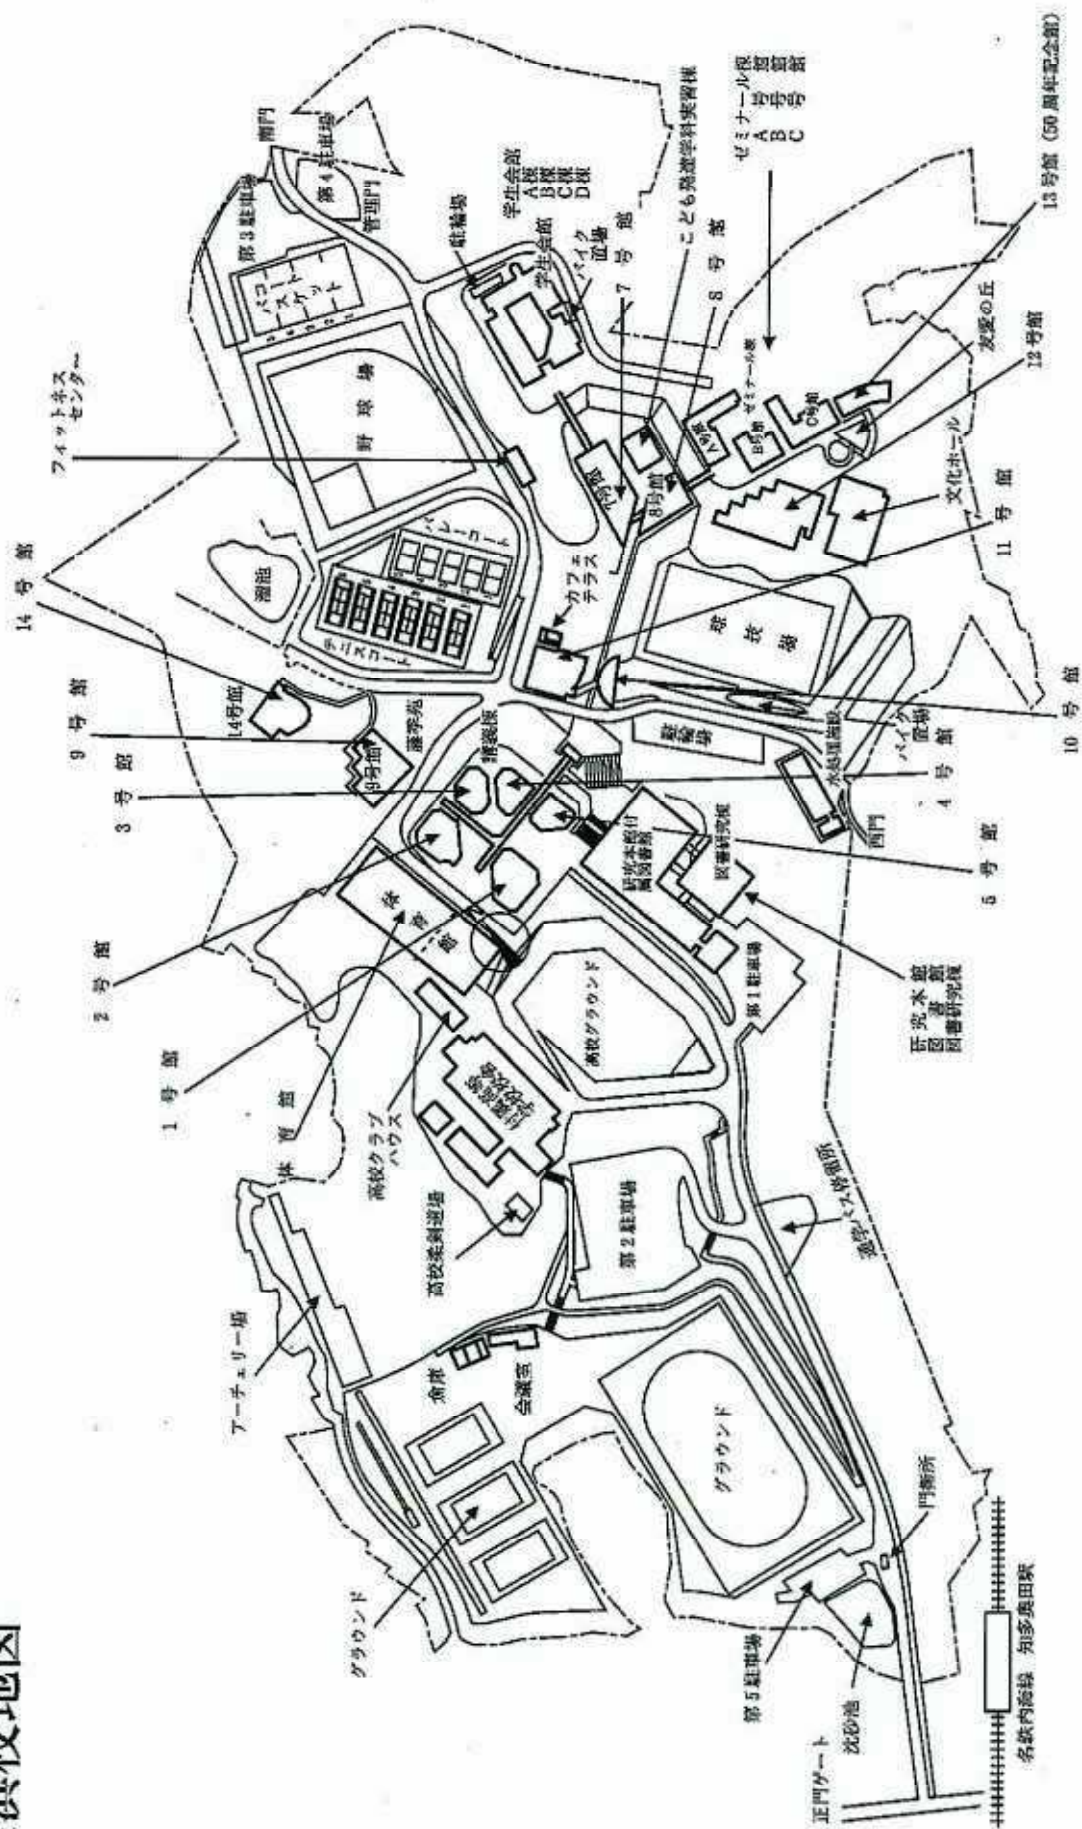

(图1)

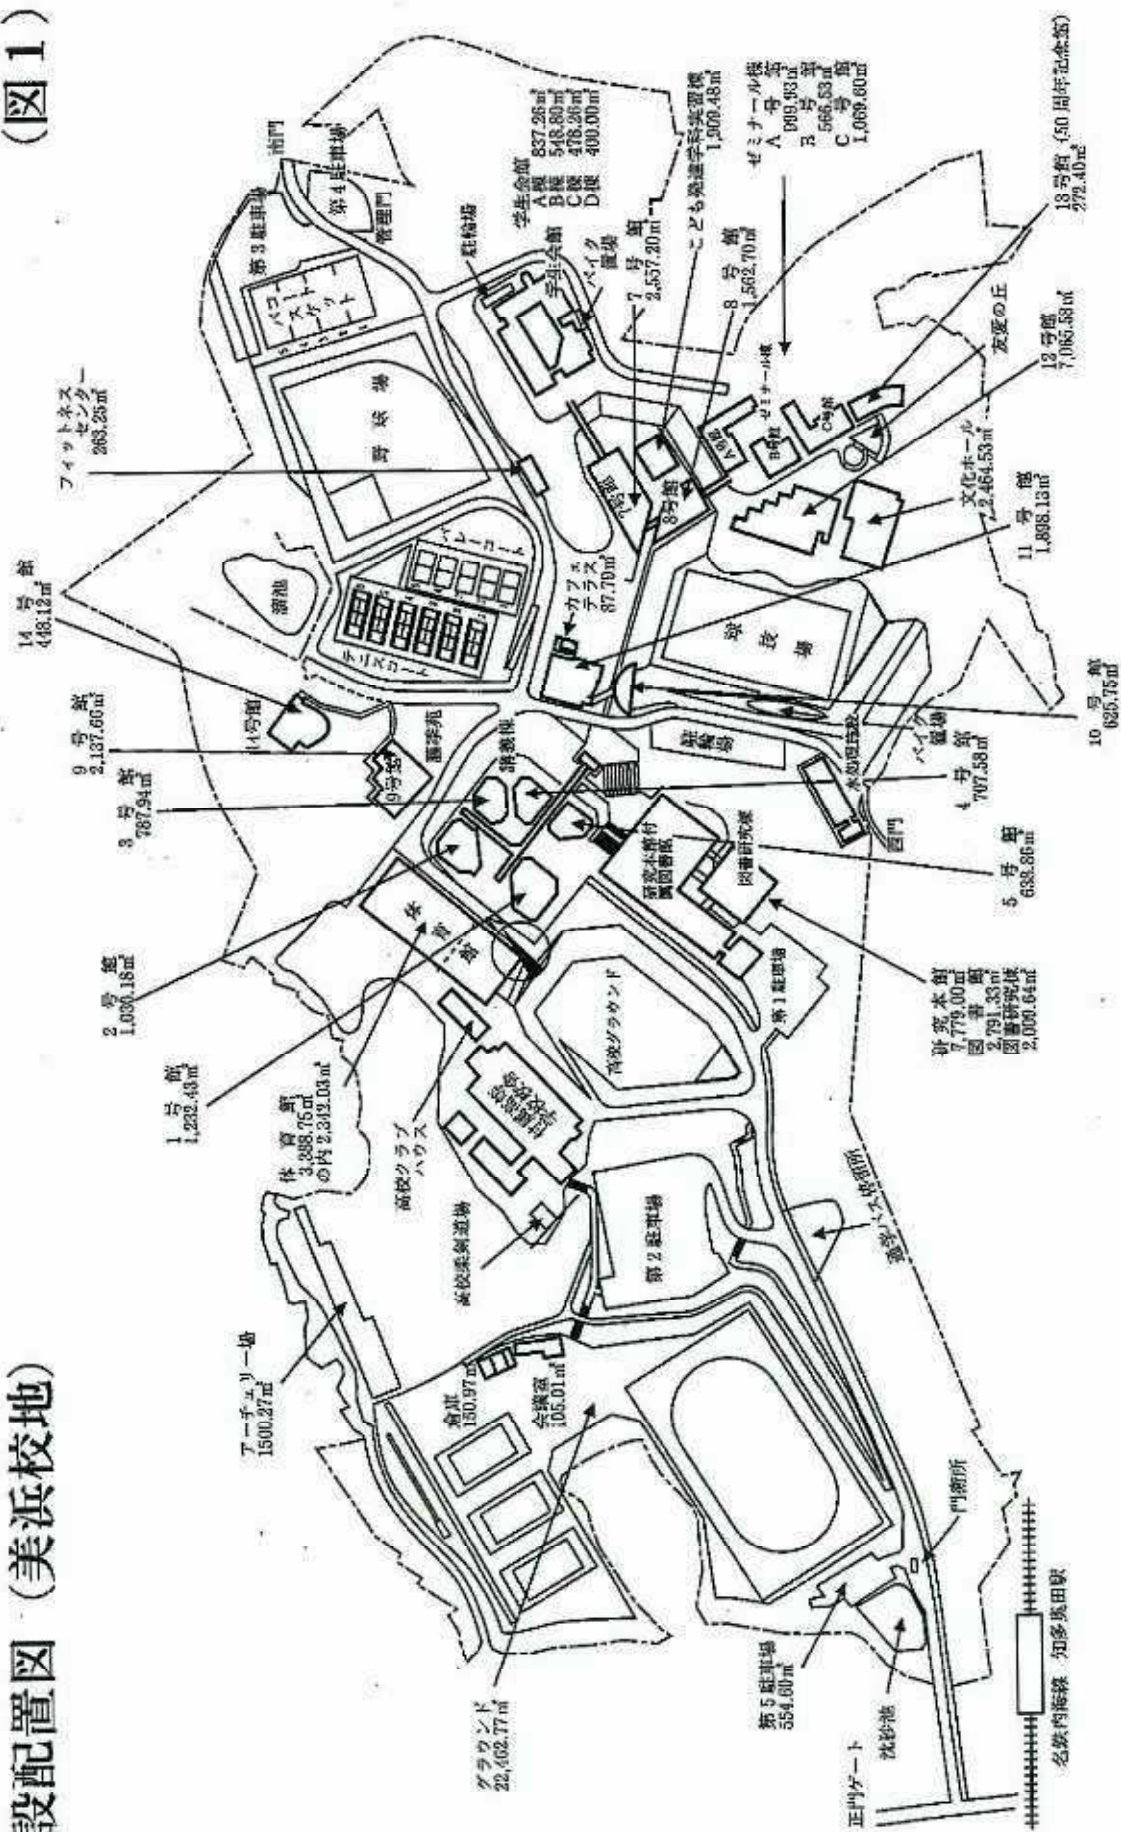

美浜校舎、運動場等の配置図

基準内

子ども発達学部心理臨床学科に転用

子ども発達学部子ども発達学科と共用(予定)

社会福祉学部、経済学部、福祉経営学部、子ども発達学部、

国際福祉開発学部と共用

社会福祉学部、経済学部、福祉経営学部、子ども発達学部、

国際福祉開発学部、通信教育部と共用

社会福祉学部、経済学部、福祉経営学部、子ども発達学部、国際

福祉開発学部、通信教育部、健康科学部と共用

社会福祉学部、経済学部、福祉経営学部、子ども発達学部心理臨

床学科、国際福祉開発学部と共用

基準外

社会福祉学部、経済学部、福祉経営学部、子ども発達学部、国際

福祉開発学部、通信教育部、健康科学部と共用

社会福祉学部、経済学部、福祉経営学部、子ども発達学部、国際


福祉開発学部と共用

社会福祉学部、経済学部、福祉経営学部、子ども発達学部、国際

福祉開発学部、通信教育部と共用

社会福祉学部、経済学部、福祉経営学部、子ども発達学部、国際

福祉開発学部、健康科学部と共用

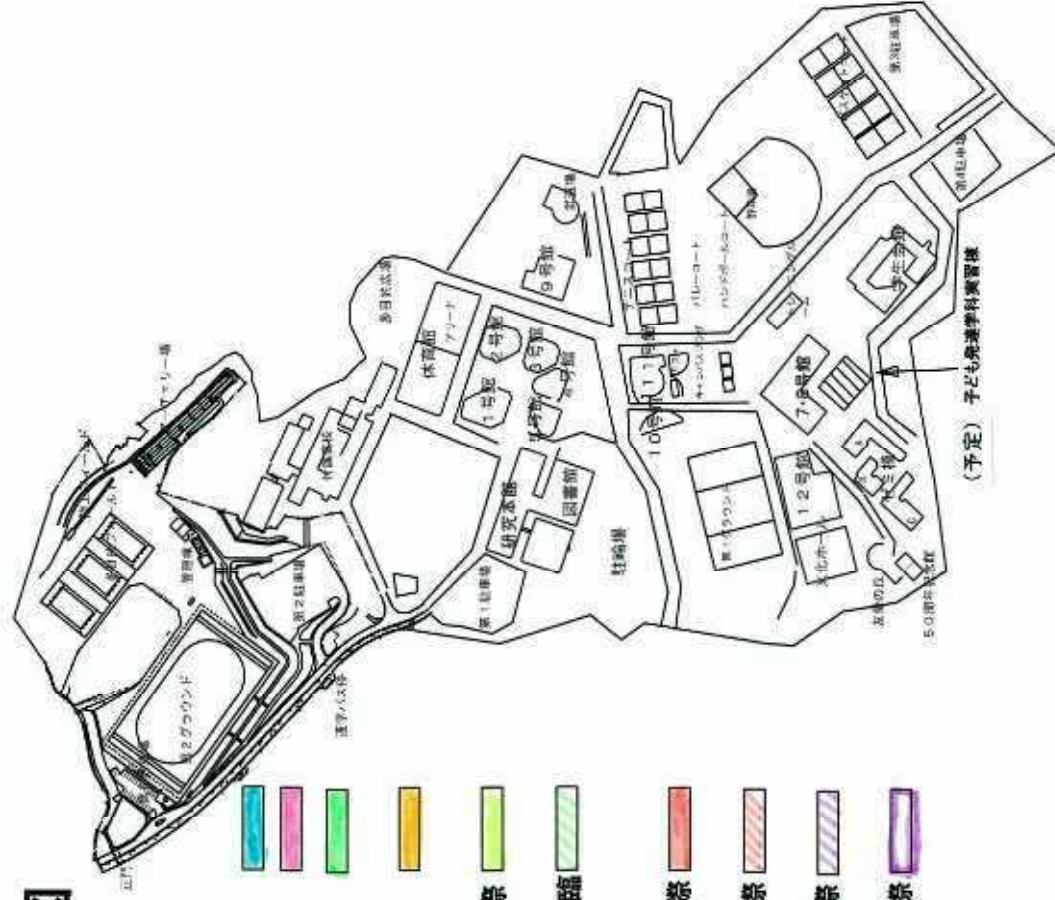


研究本館・付属図書館・図書研究棟

(図2)




図書研究棟 1 階

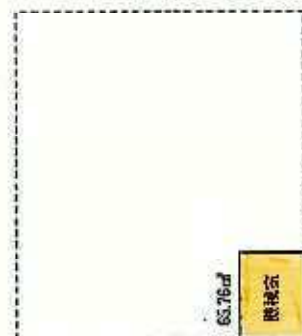


(图4)


4 階

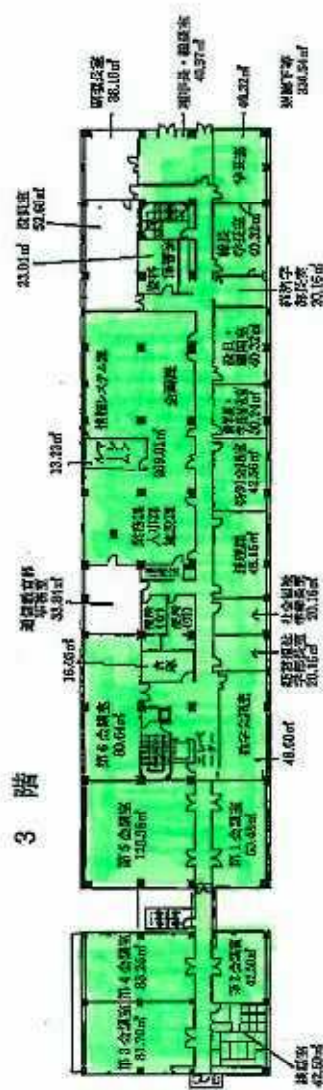

4 階

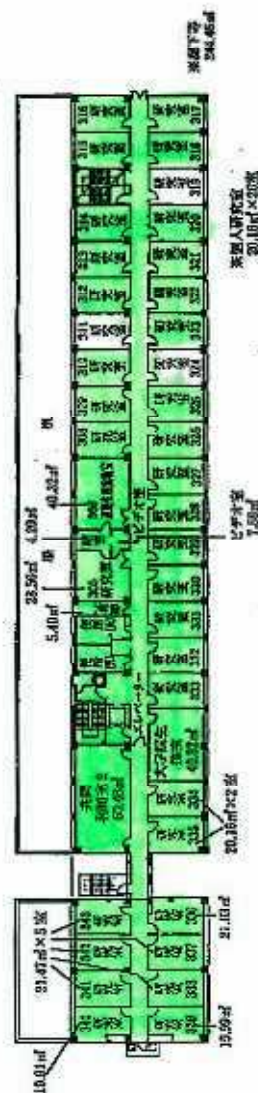

階
5

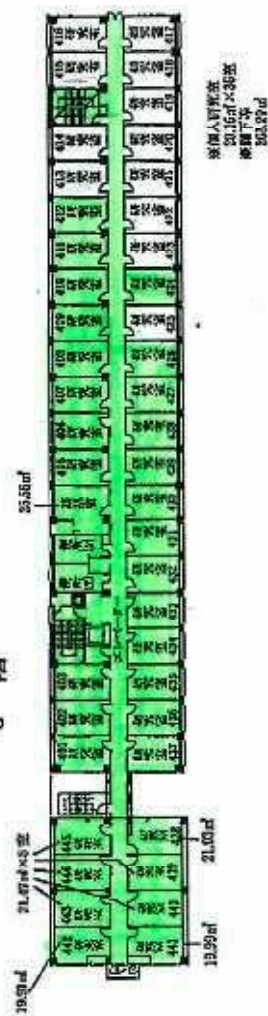


1・2・3・4・5号館

2 階


(図 6)




1 階

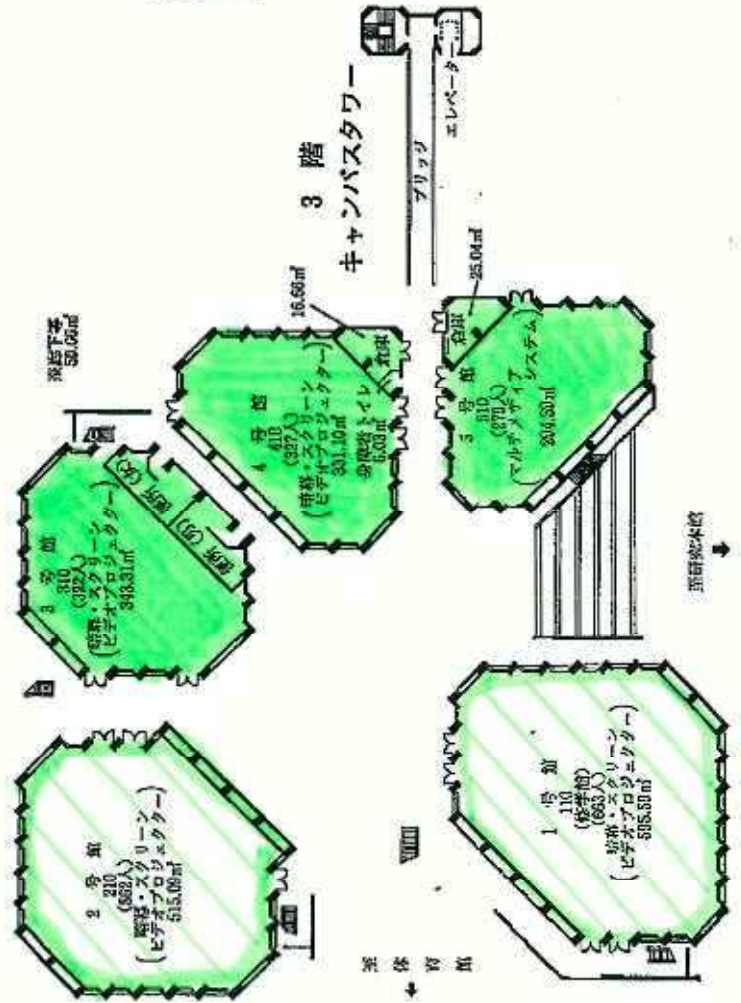

3 階


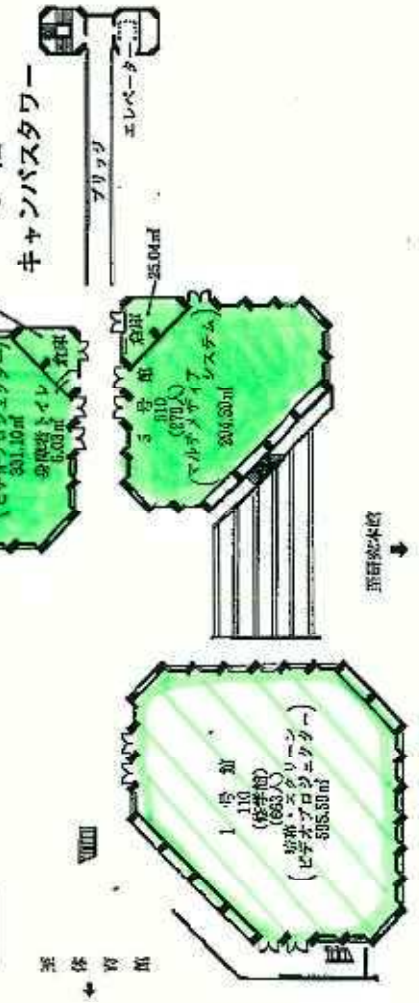


(7) 図

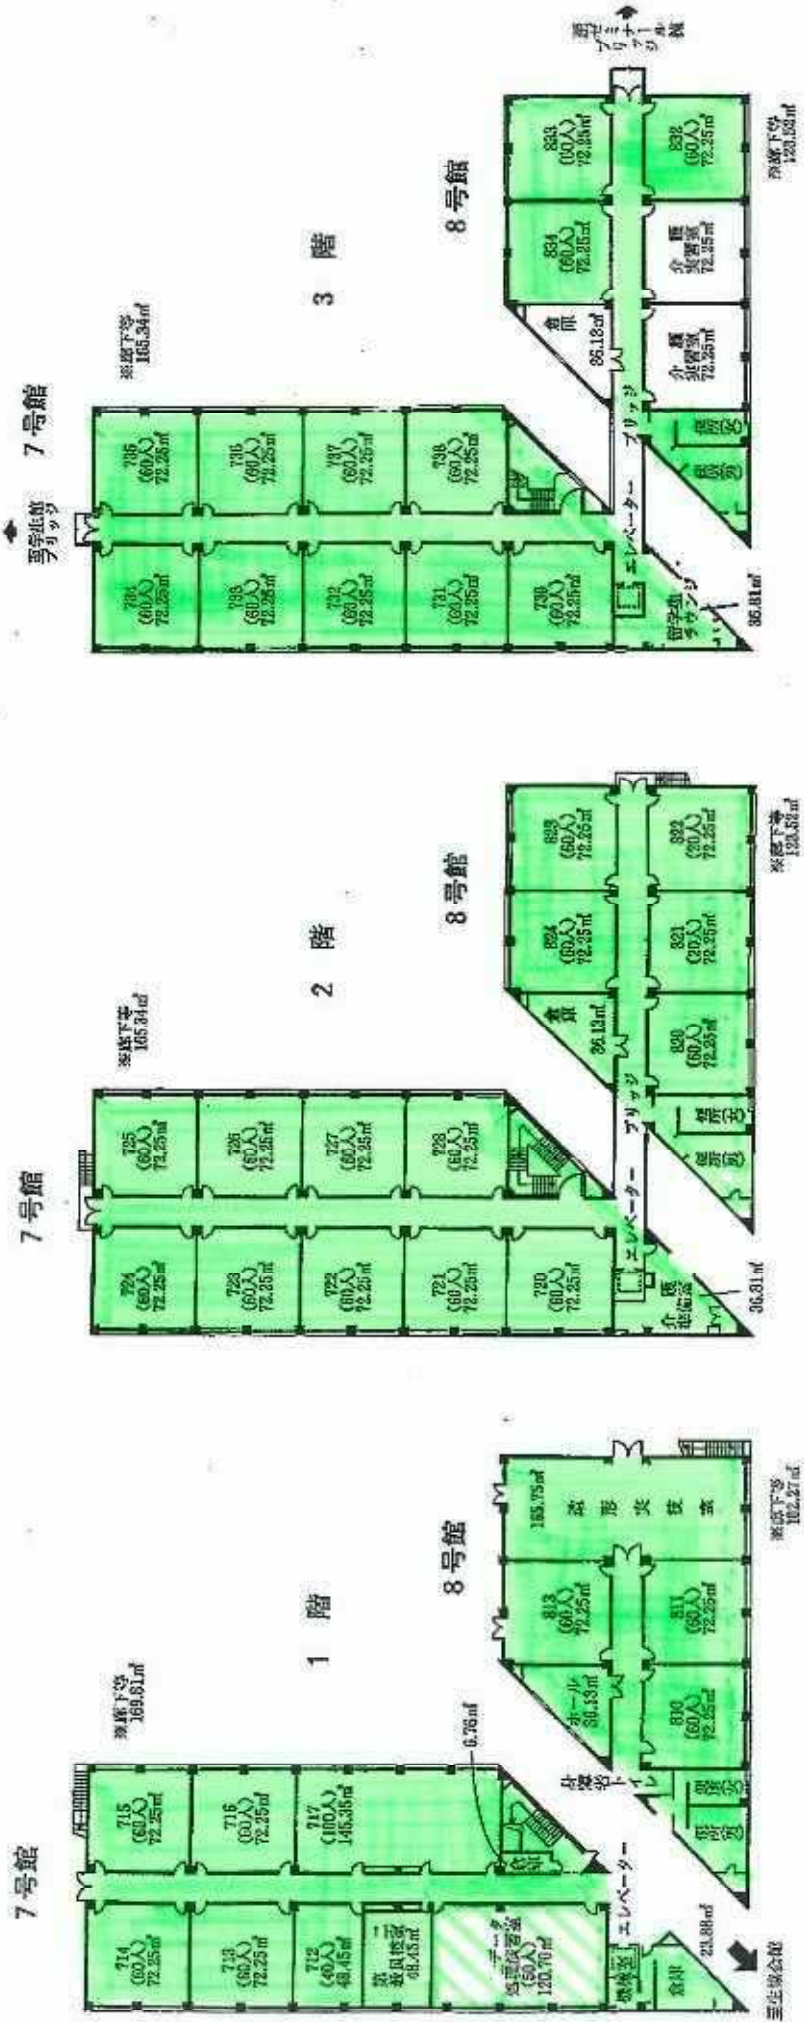


9 号 館

(図 8)

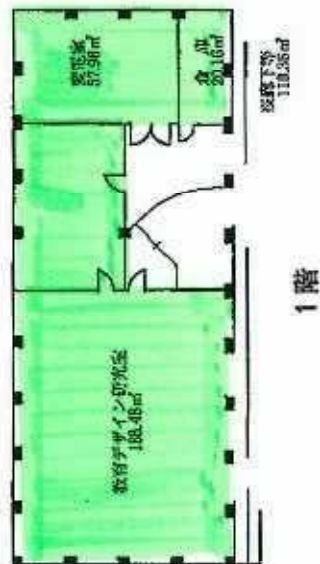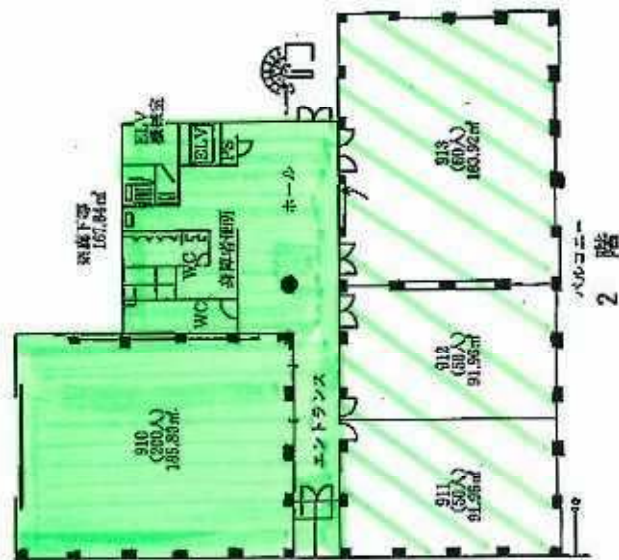


(6) ☒ 6

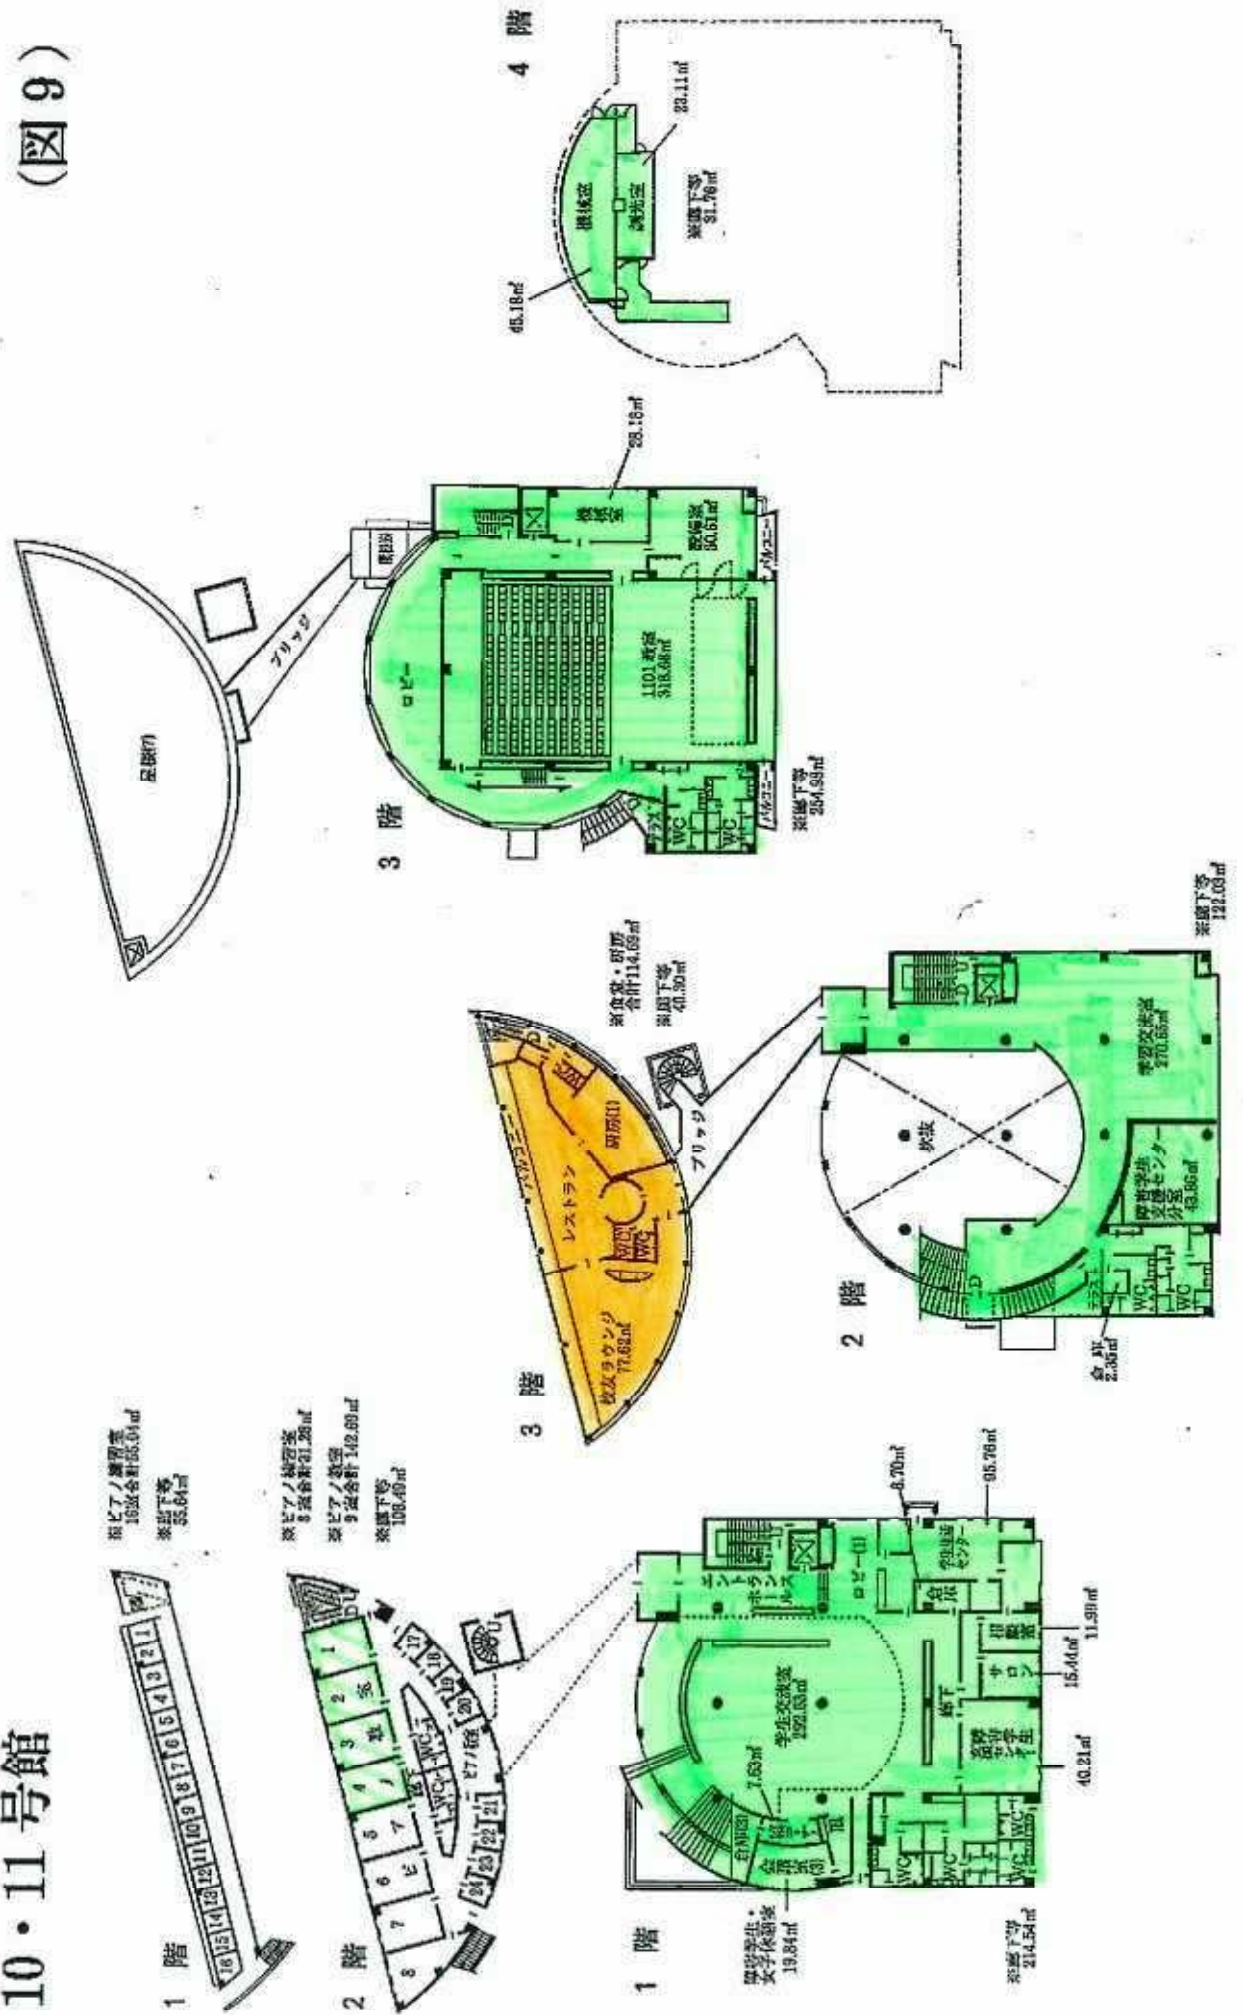


12号館 (キャンパスセンター棟) 2階平面図

(図11)

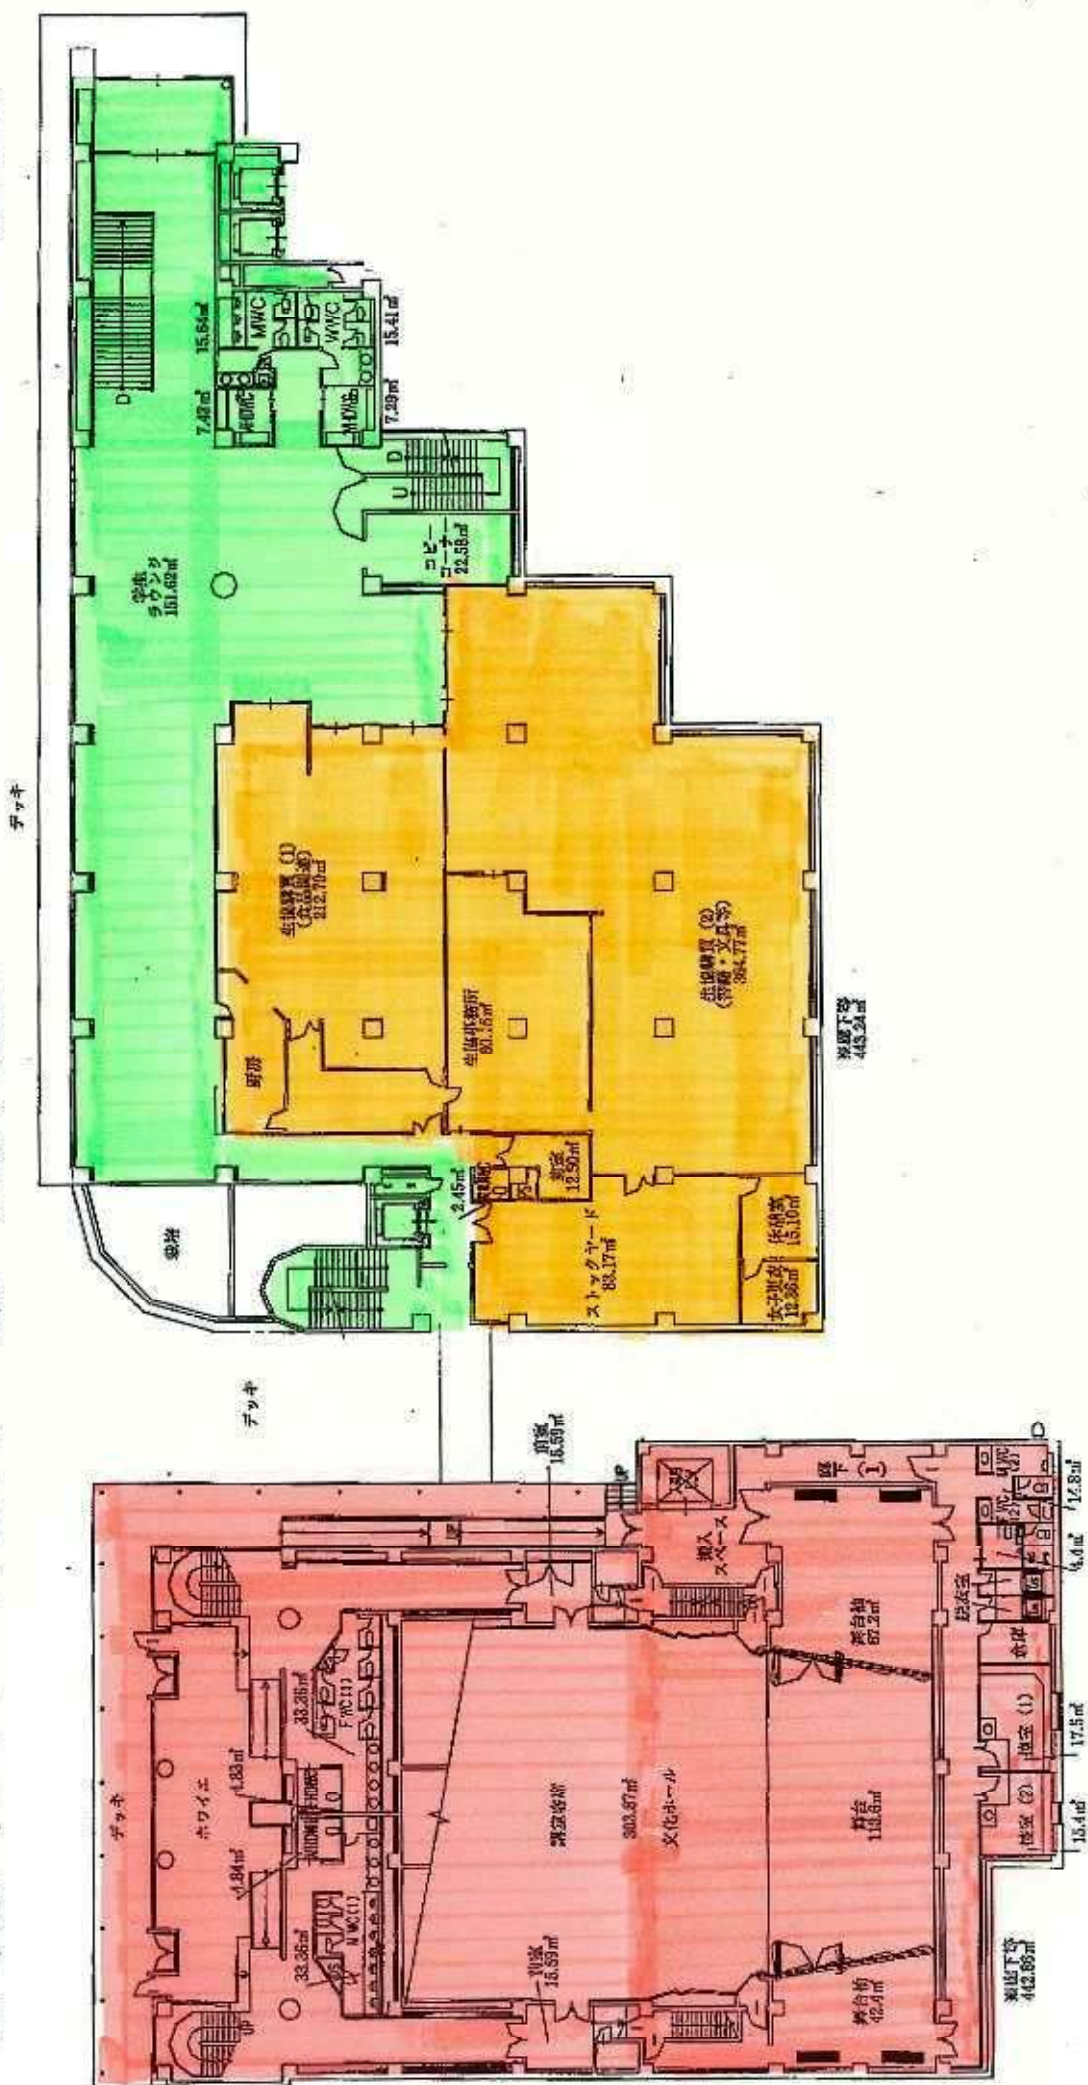


12号館 (キャンパスセンター棟) 3階平面図

(图 12)

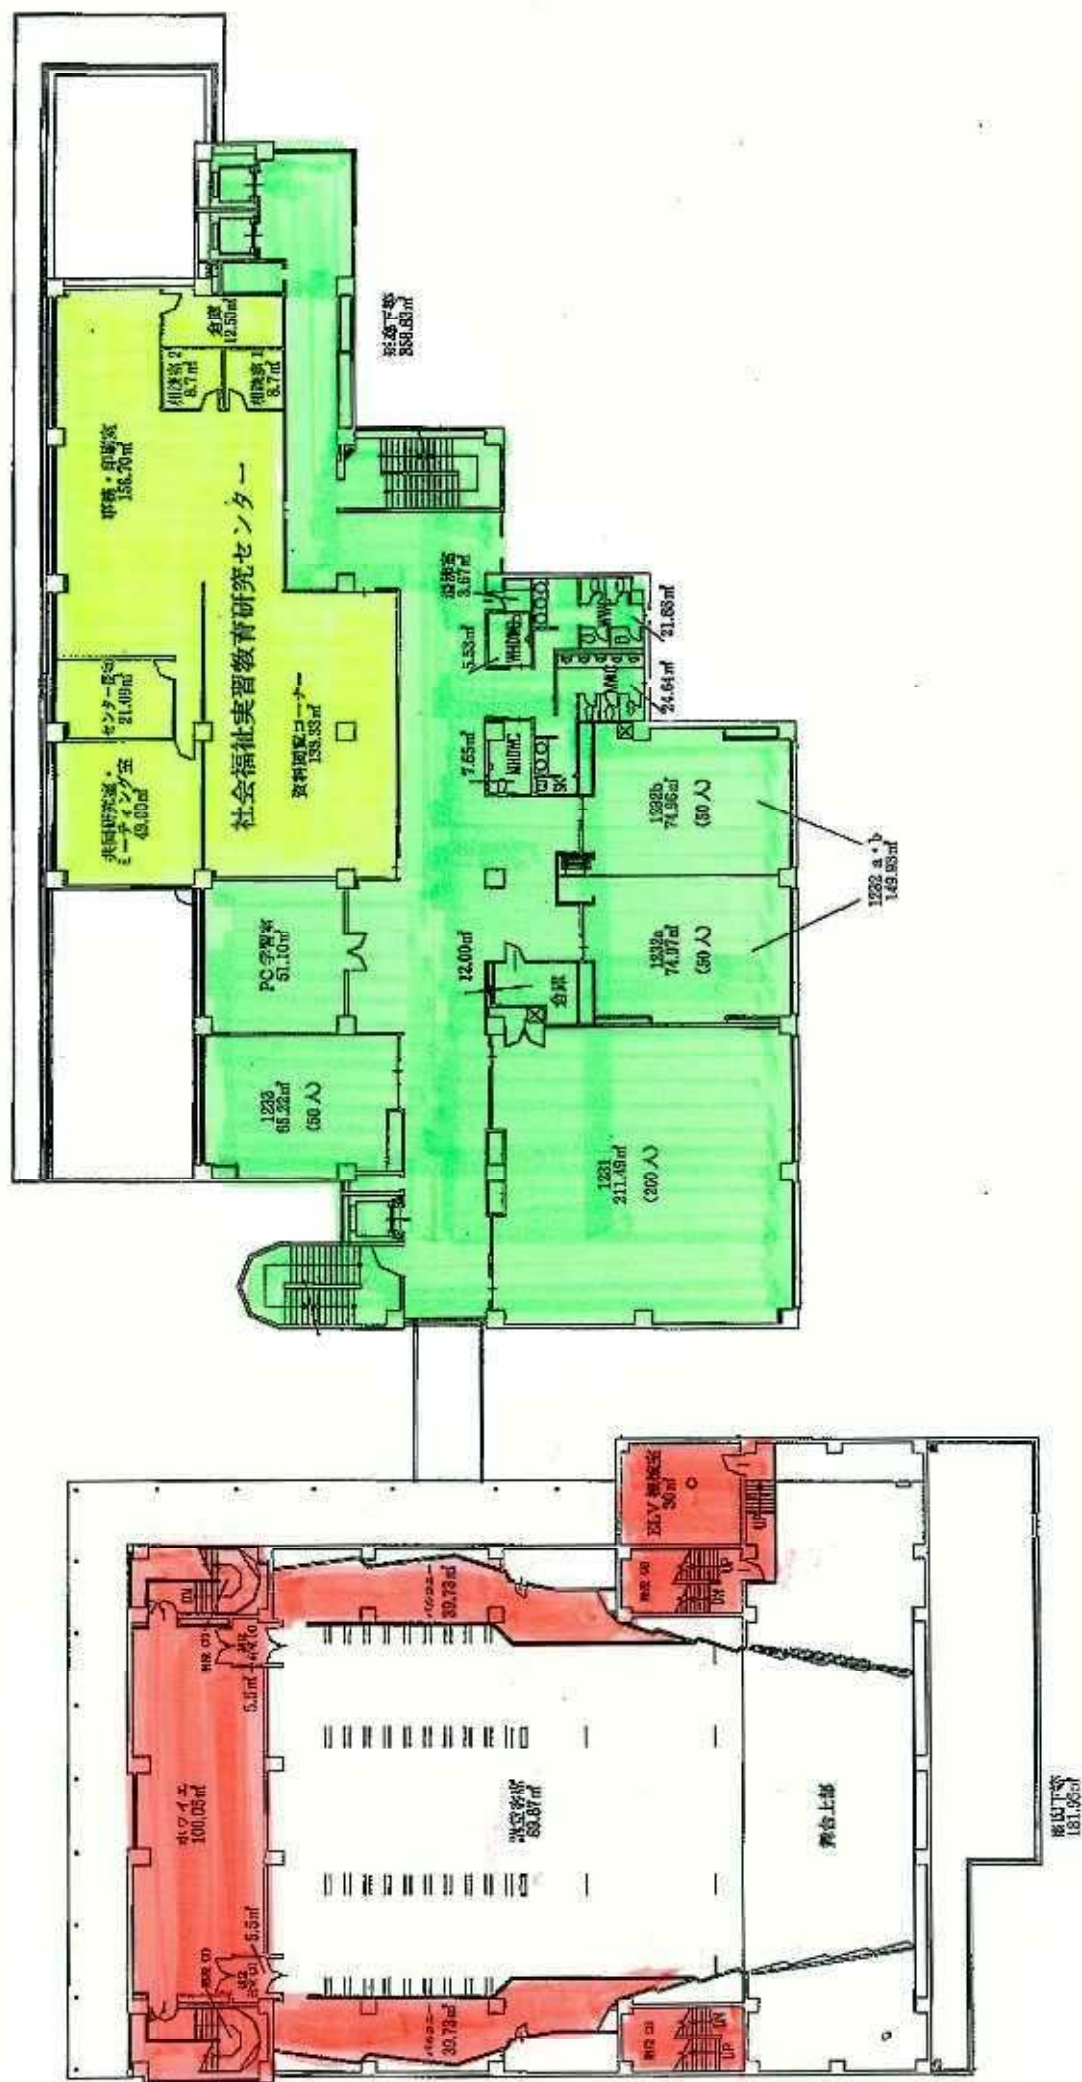



12号館 (キャンパスセンター棟) 4階平面図

(図13)

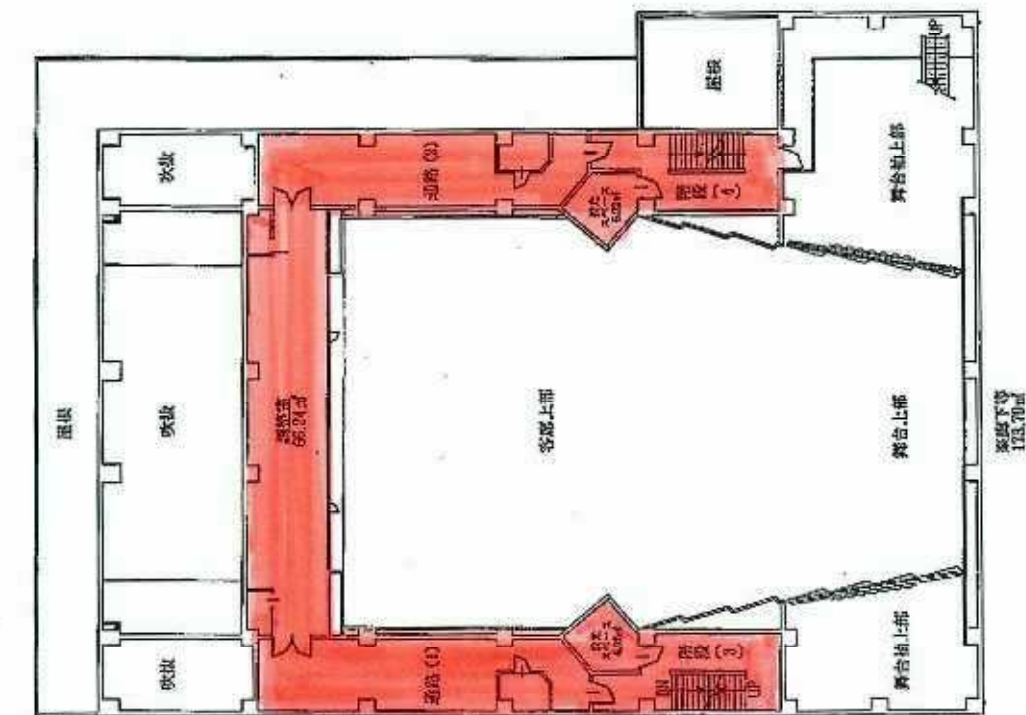


12号館 (キャンパスセンター棟) 5階平面図

(図 14)

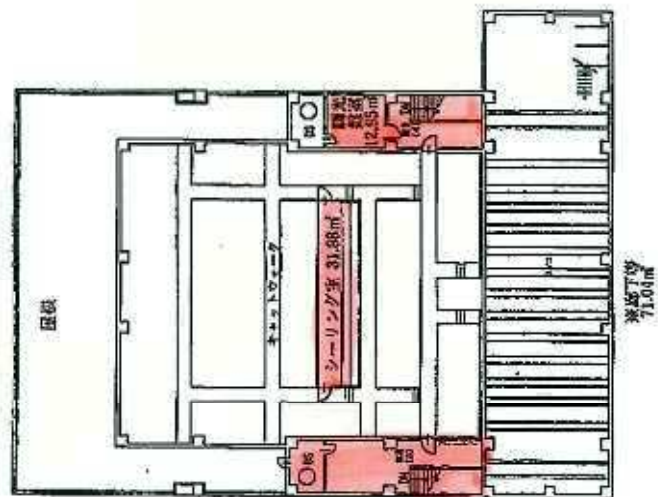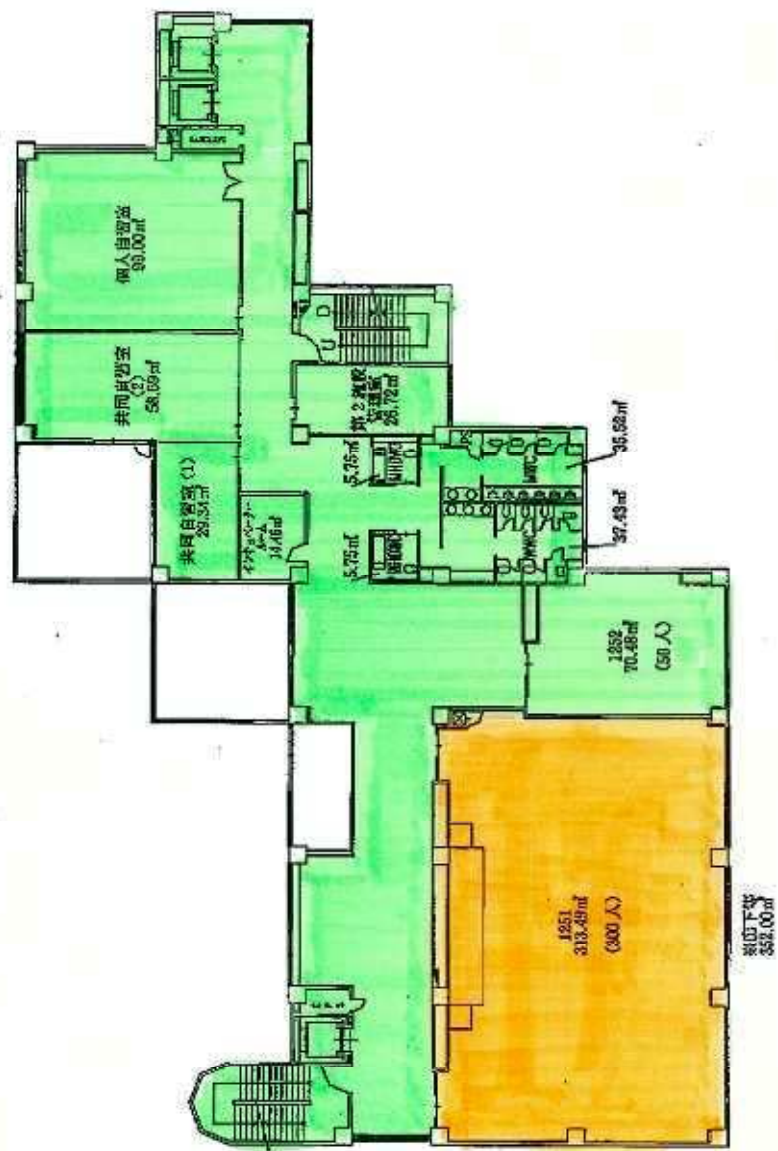

12号館（キャンパスセンター棟）6階平面図


(図 15)

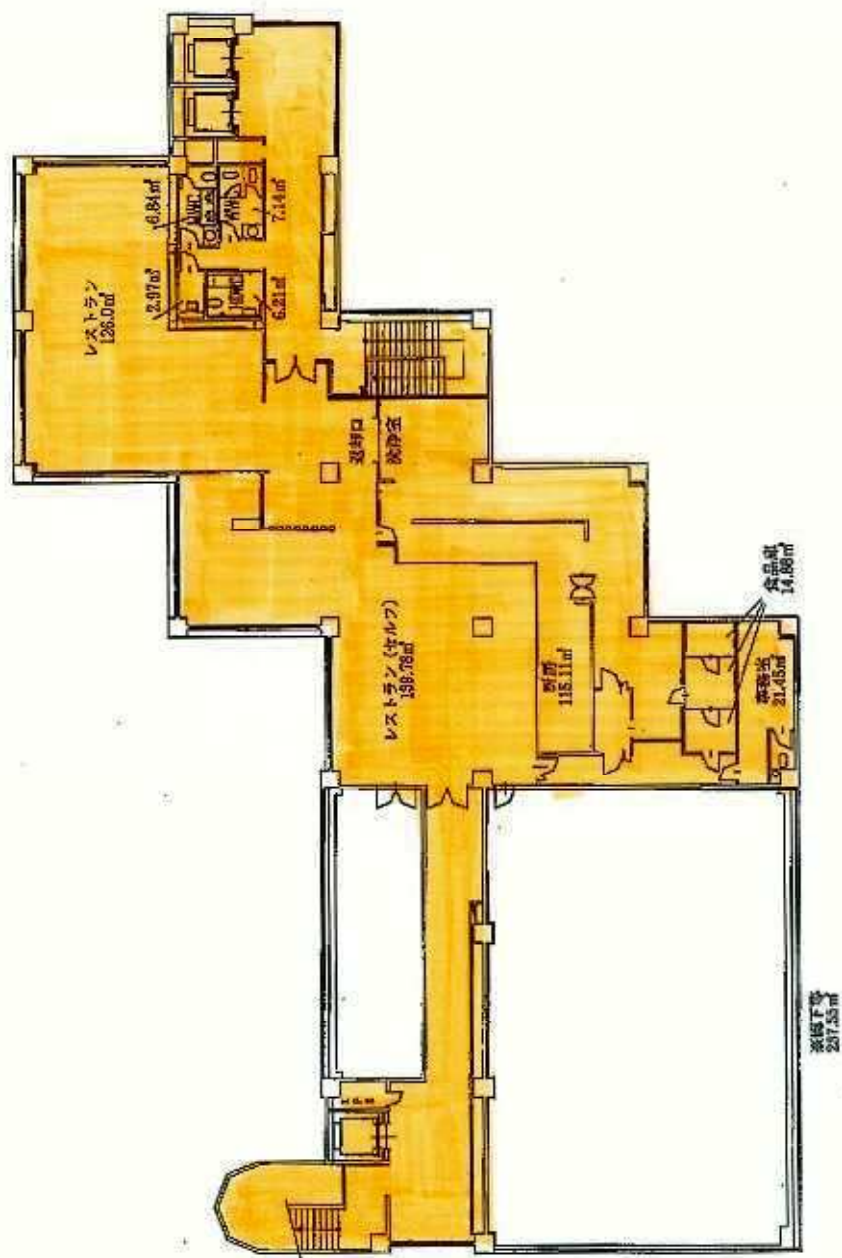



14号館 (武道場)

(図 17)

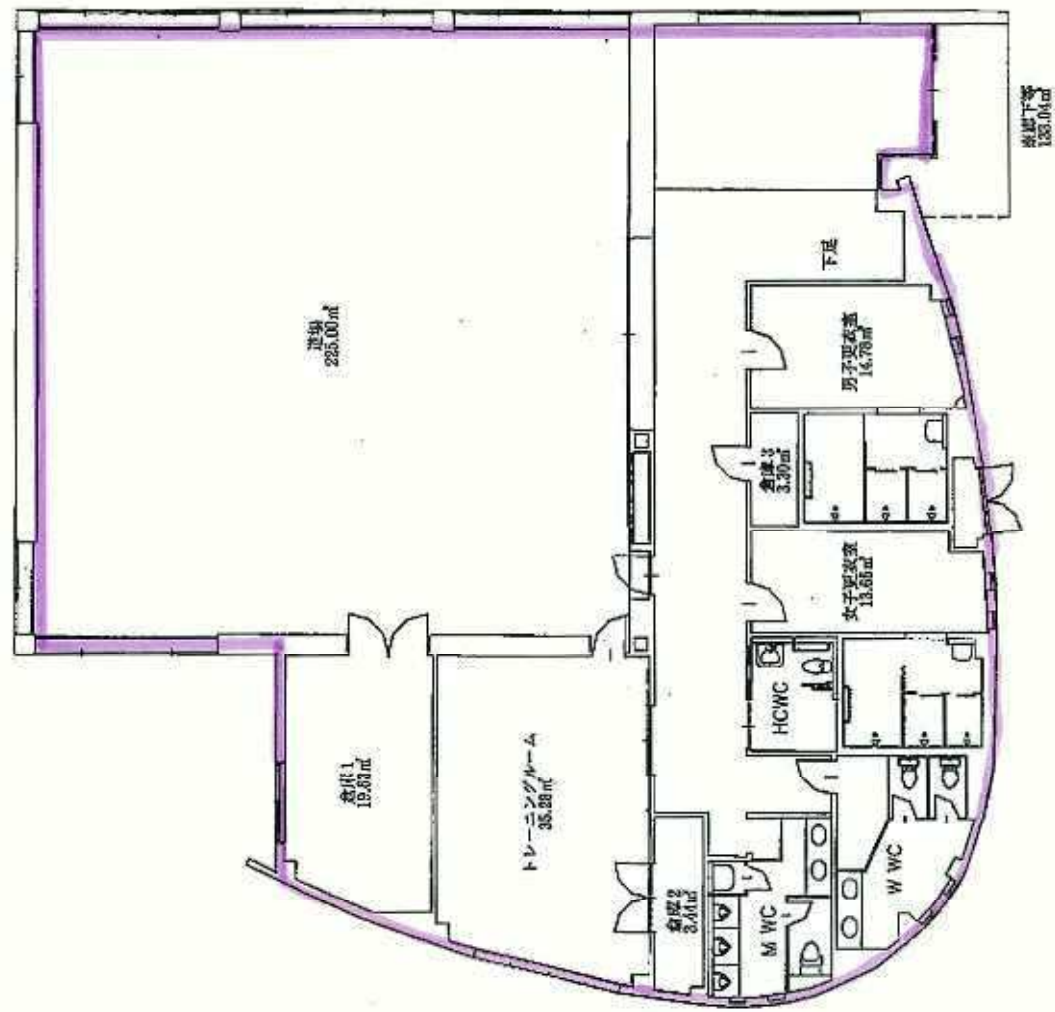


ゼミナール棟

A号館

(15人室)

※地下等
134.66㎡

※地下等
20.28㎡×18室

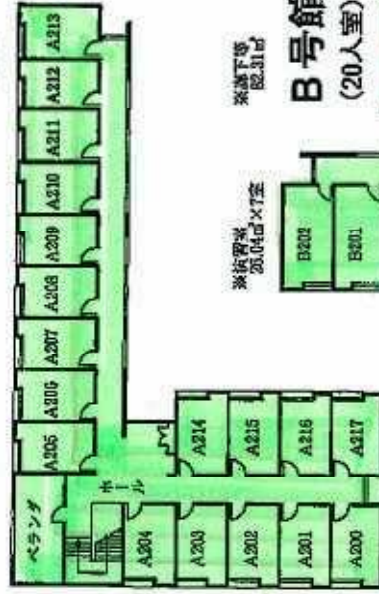

B号館

(20人室)

※地下等
135.17㎡

※地下等
25.04㎡×7室



C号館

(15人室)

※地下等
20.28㎡×15室

※地下等
159.76㎡



1 階

A号館

(15人室)

※地下等
135.17㎡

※地下等
20.28㎡×18室




B号館

(20人室)

※地下等
119.66㎡

※地下等
25.04㎡×7室

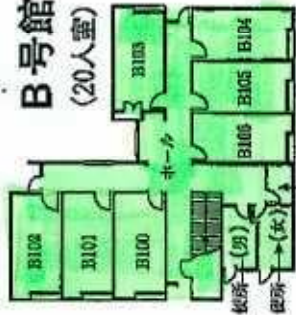

C号館

(15人室)

※地下等
20.26㎡×16室

※地下等
210.32㎡



※地下等

※地下等

(図 18)


2 階

体育館・フットネンセンター


(图 19)

體育館


一、隨

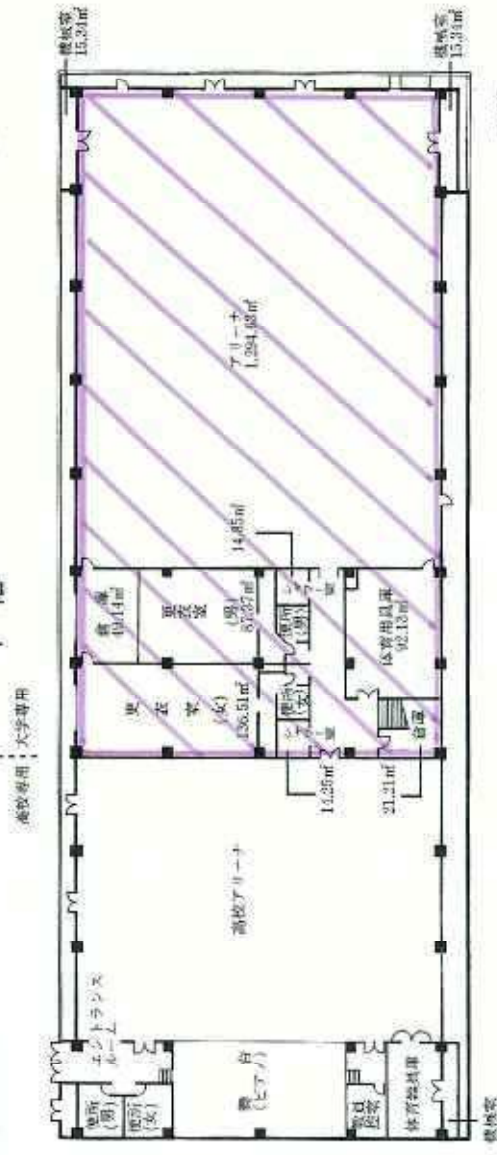

2階

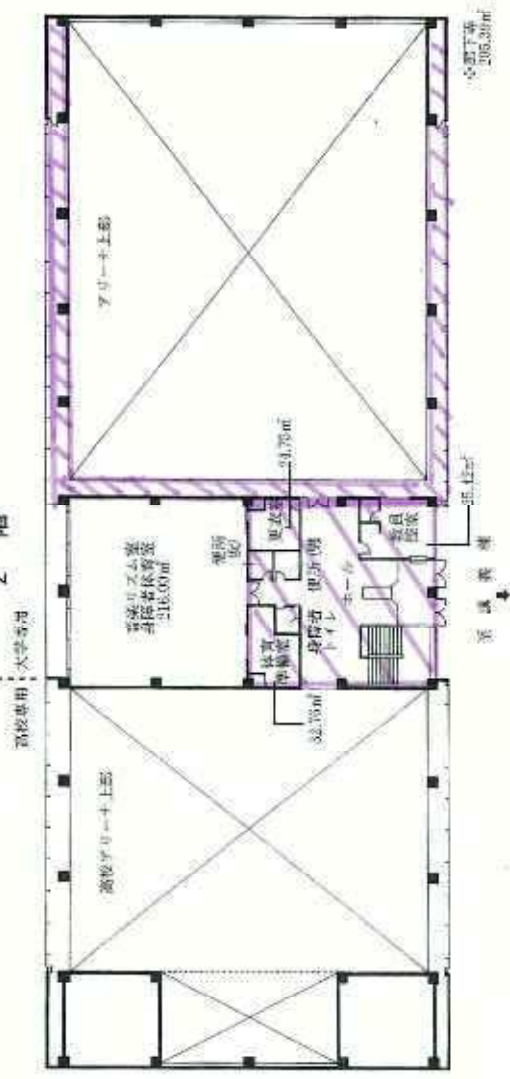


フィットネスセンター

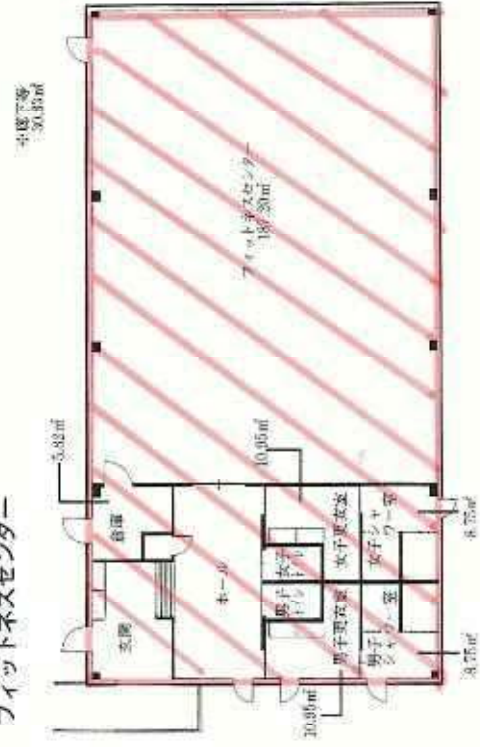


陸上競技場管理棟・器具庫平面図


(図 20)

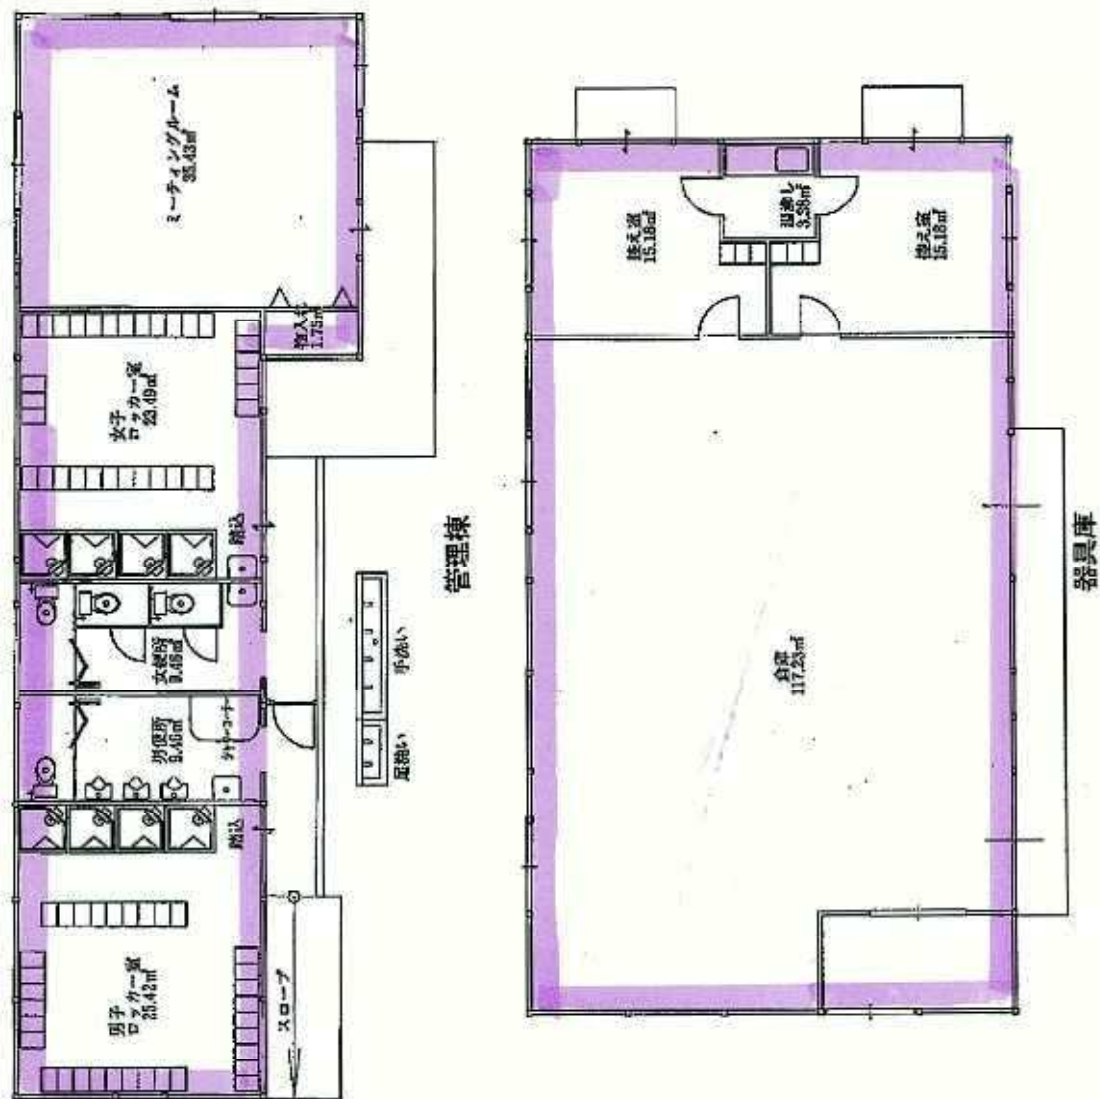

(图 21)

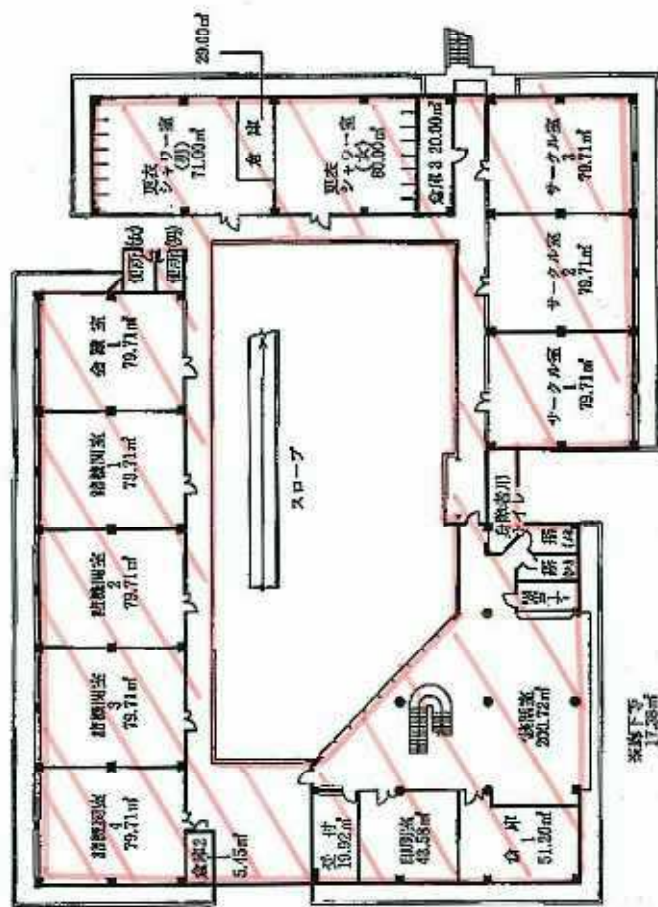14.63 m²

13.08m
13.08m

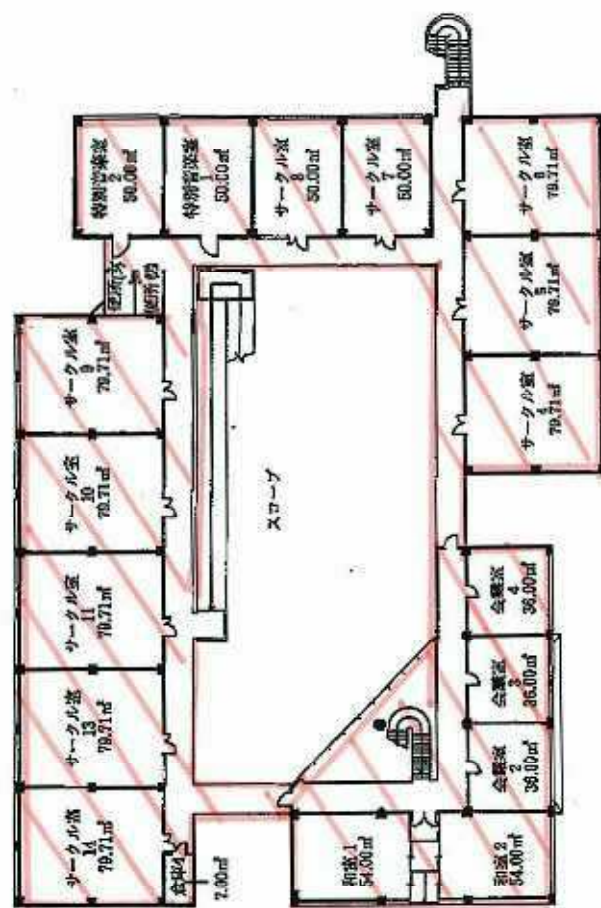

カフェテラス


(図 22)



スポーツドーム校地図



知多湾

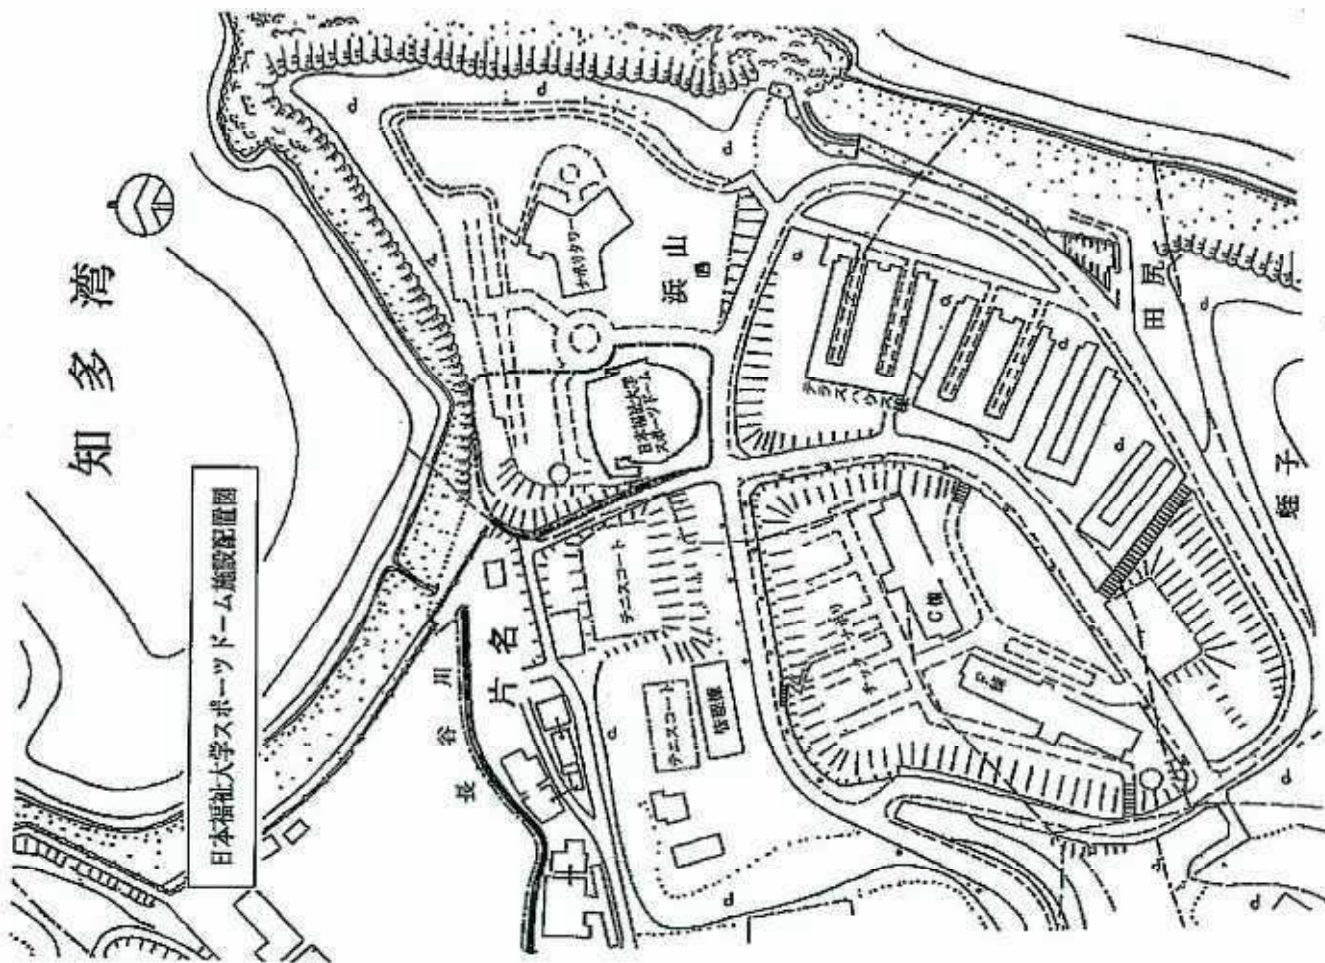

相模湾



日本福祉大学スポーツドーム施設配置図

相模川

片名口


浜山

田尻


蛭子

日本福祉大学スポーツドーム


(図 25)

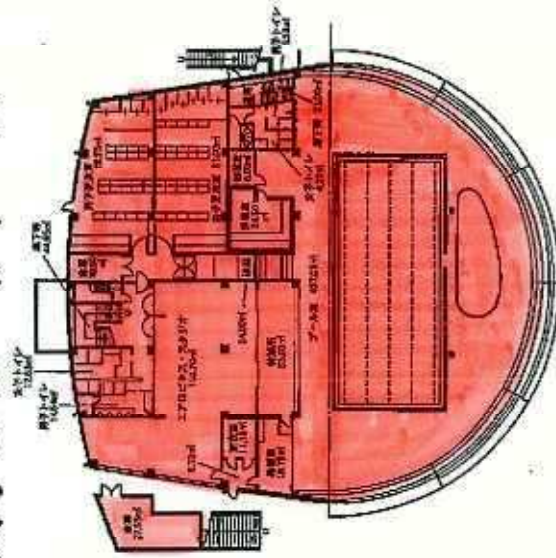

日本福祉大学スポーツドーム 1 階 (1,230.44 m²)

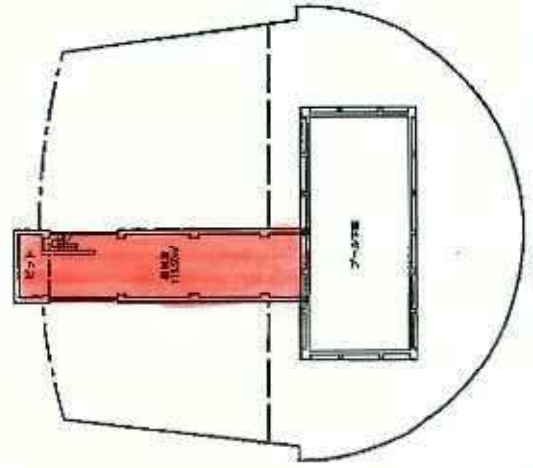


日本福祉大学スポーツドーム地下 1 階 (115.50 m²)

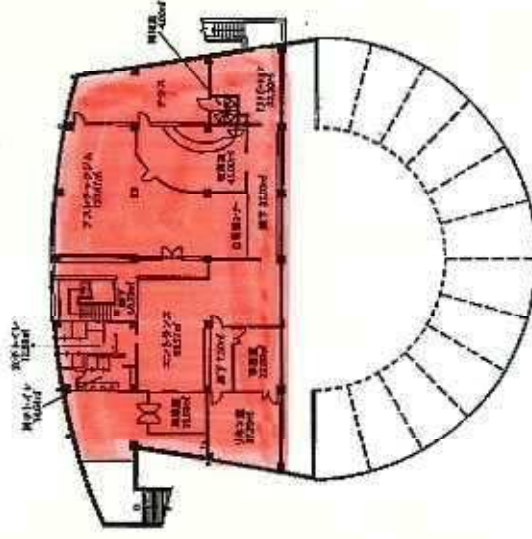

日本福祉大学スポーツドーム 2 階 (499.88 m²)




プロパンボンベ小屋
(37.85 m²)

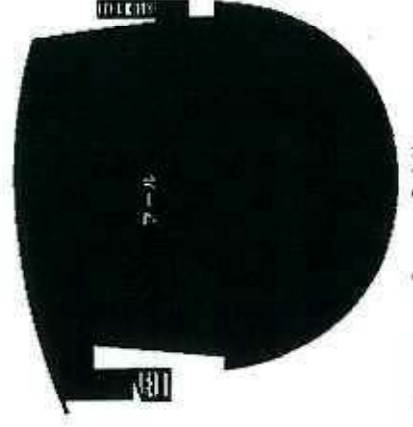

プロパンボンベ小屋 (37.85 m²)

美浜キャンパス 子ども発達学科実習棟

(図 1)

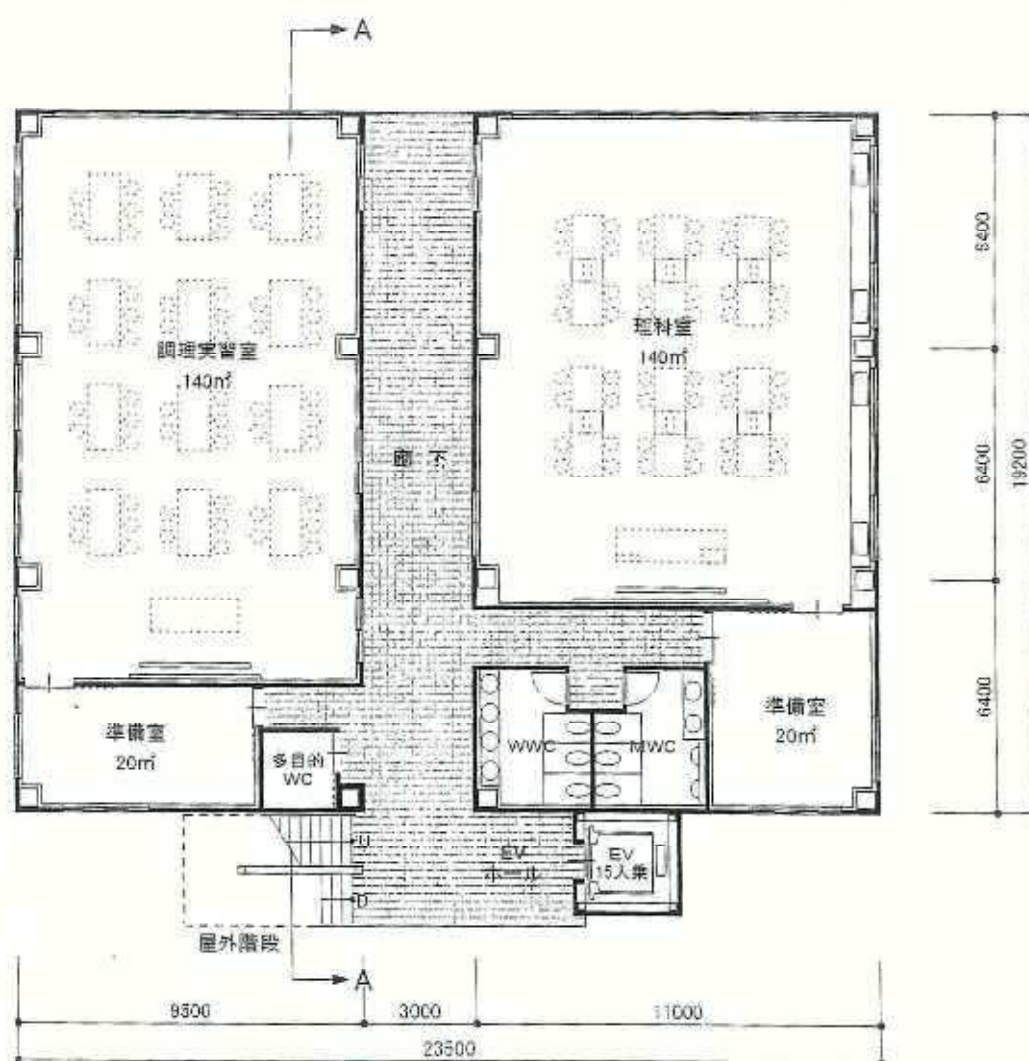


1 階 平 面 図 1/200

基準法床面積: 477.37m²

施工床面積 : 15.44m²



(図 2)

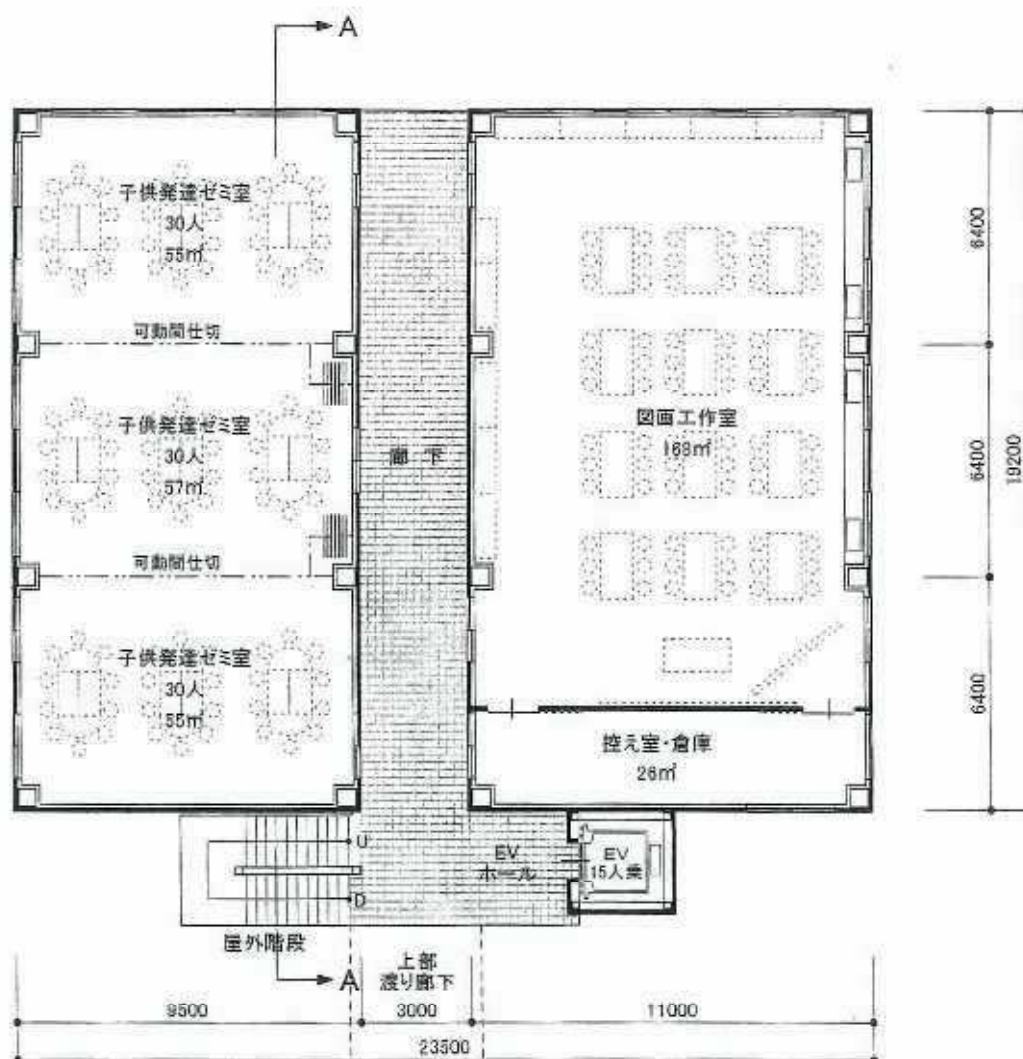


2 階 平 面 図 1/200

基準法床面積: 477.37㎡

施工床面積 : 15.44㎡



(図 3)

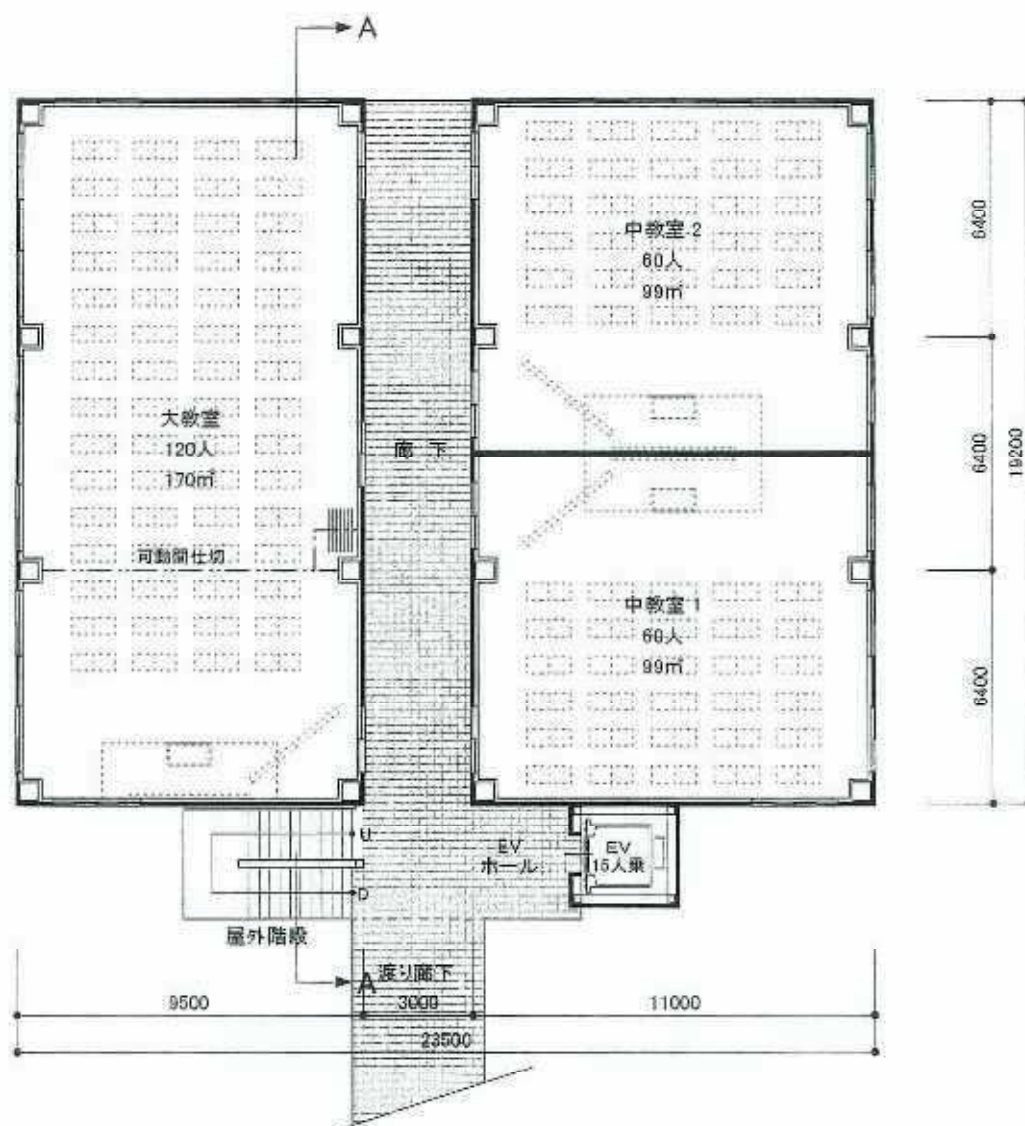


3 階 平 面 図 1/200

基準法床面積: 477.37m²
 施工床面積 : 15.44m²
 3階渡り廊下: 59.40m²



(図4)

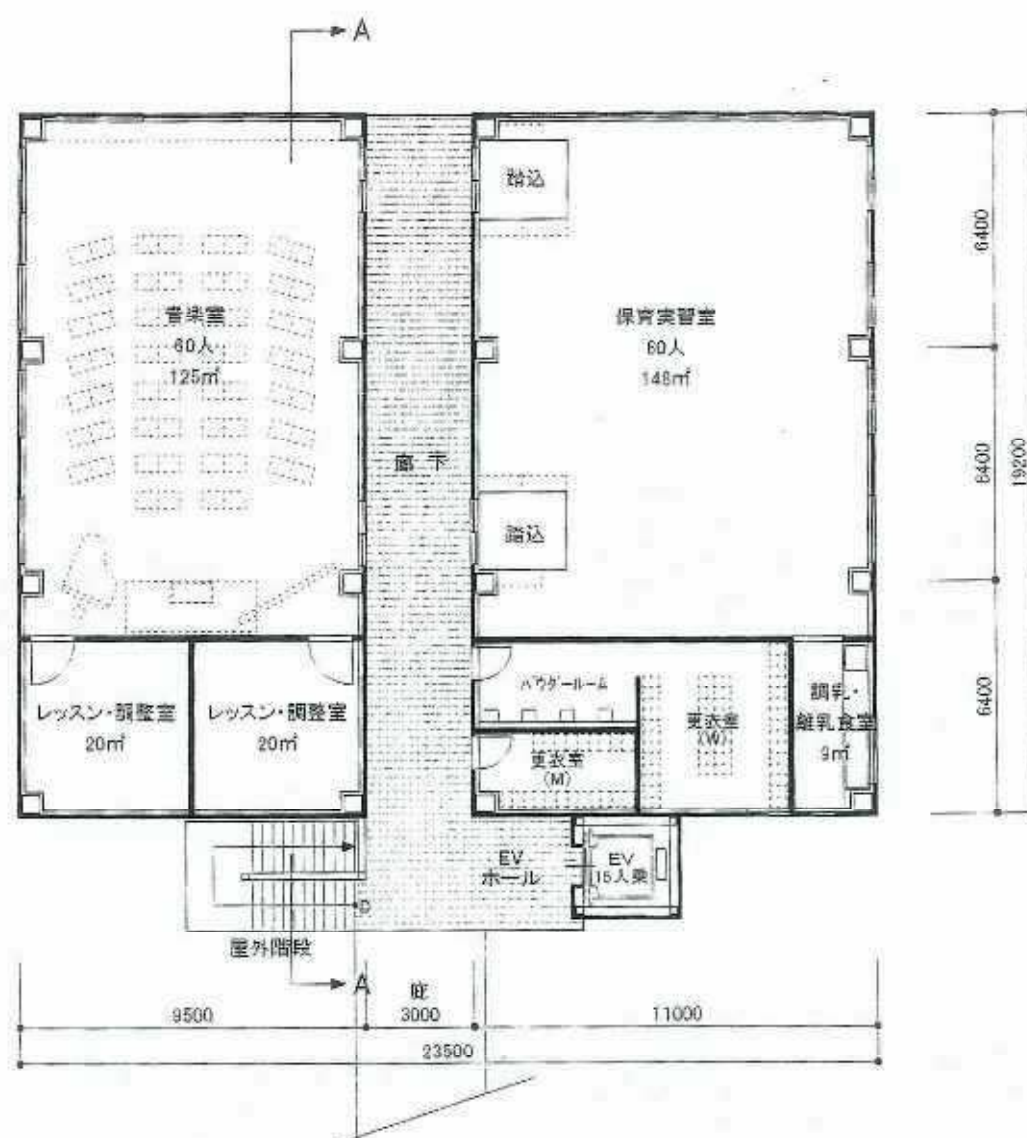

4 階 平 面 図 1/200

基準法床面積: 477.37㎡

施工床面積 : 00.00㎡

