



東海キャンパス施設配置図


◎ 東海キャンパス案内図

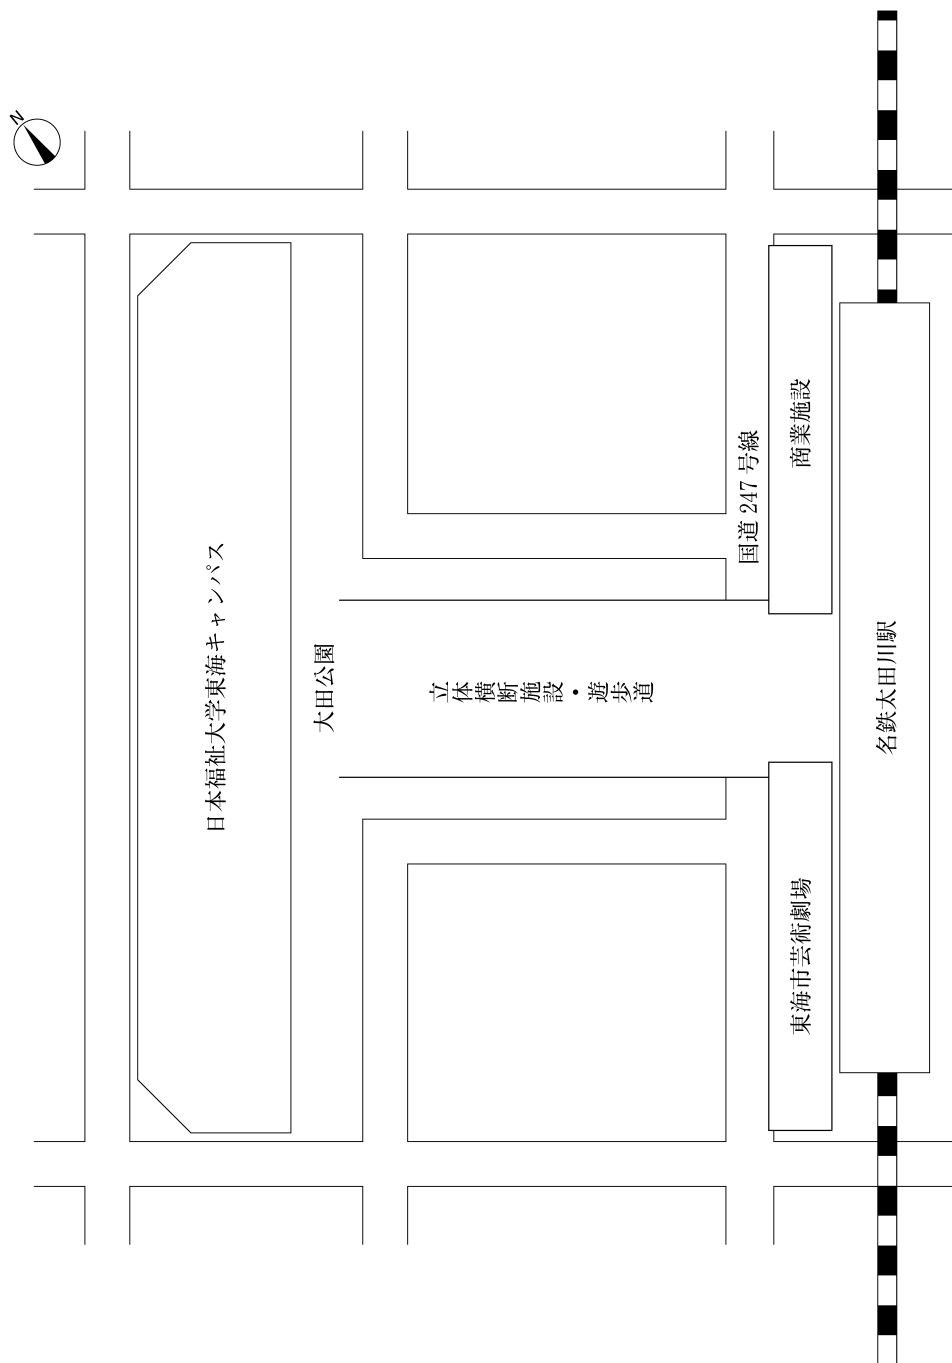

◎ 東海キャンパス 1・2階 案内図

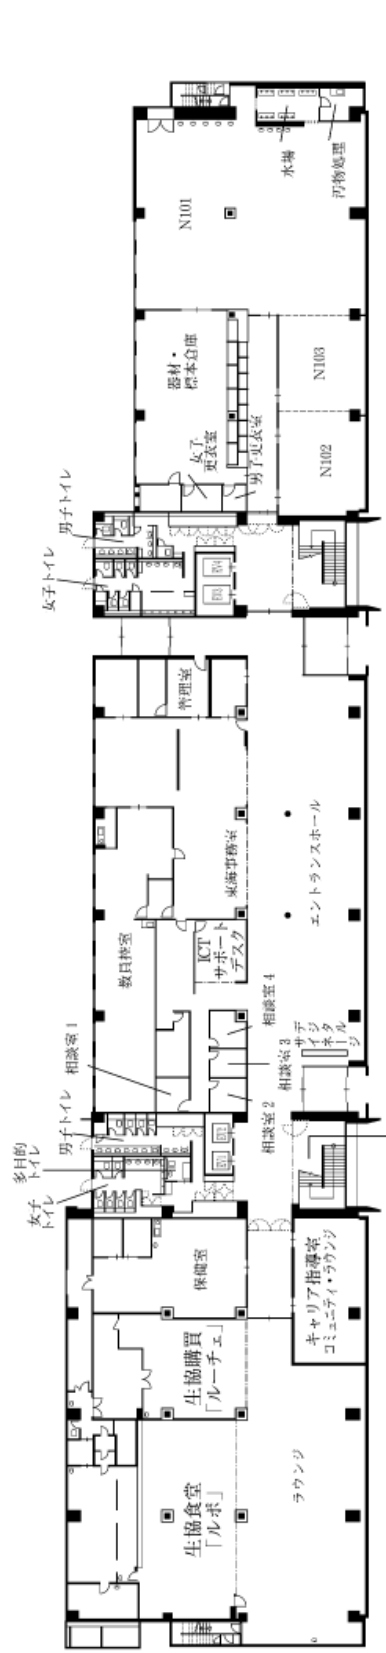


1階平面図

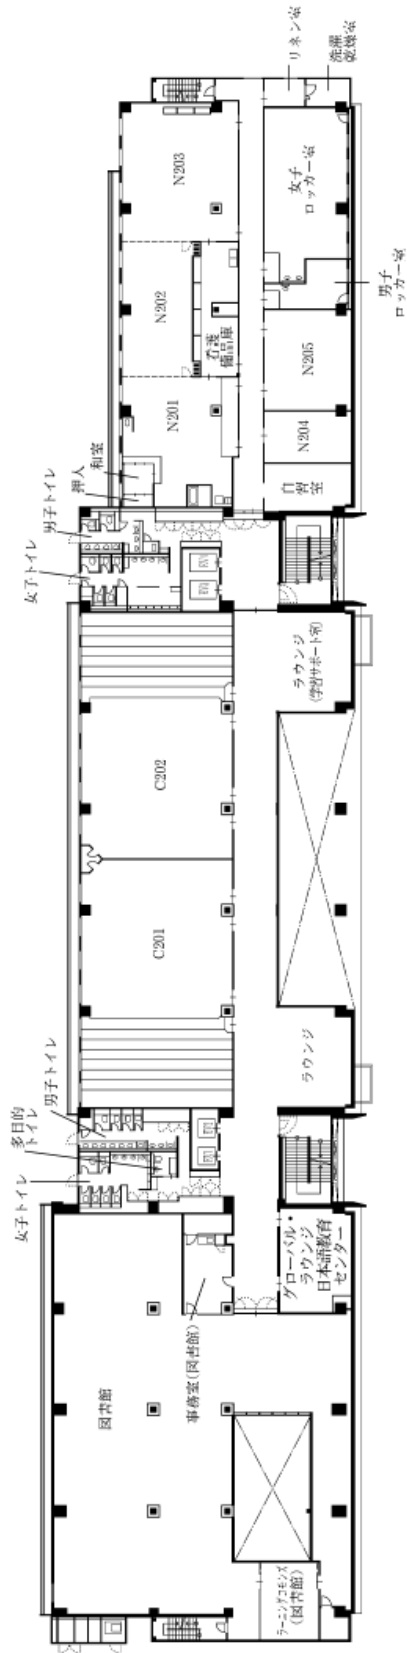


2階平面図

◎東海キャンパス 3・4階 案内図

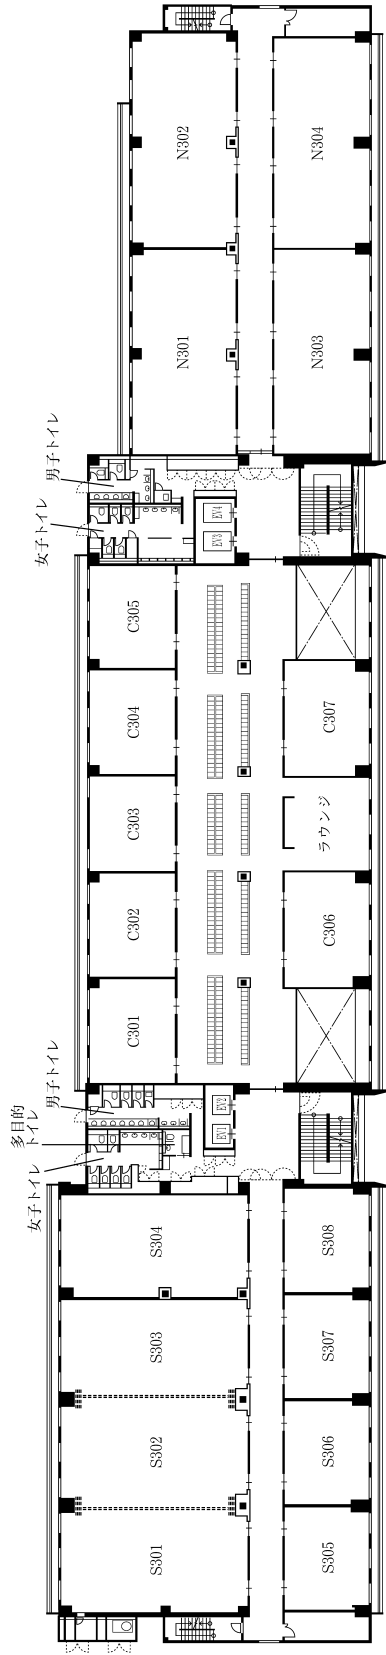


3階平面図

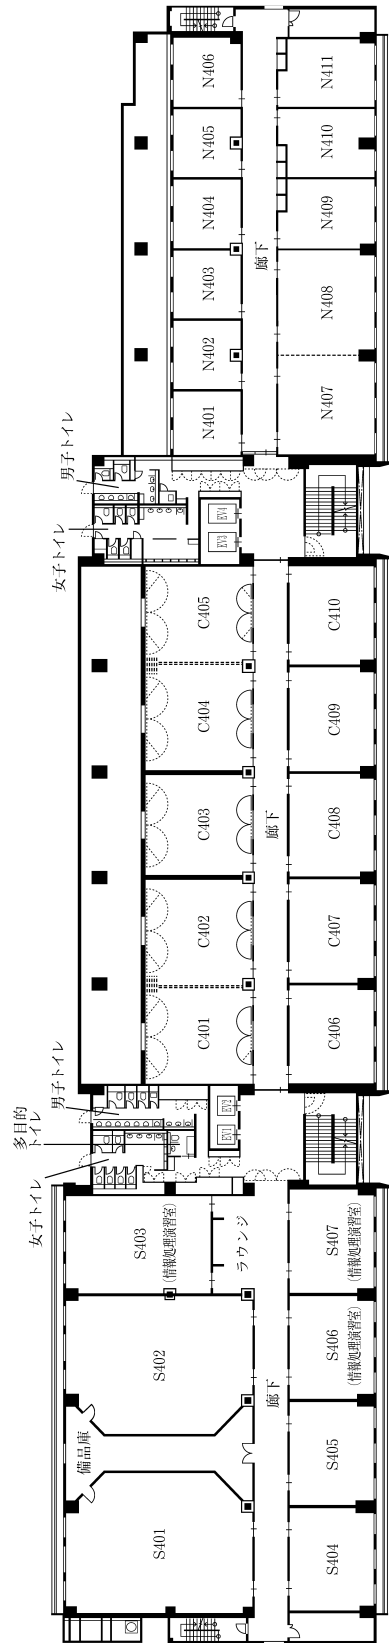


4階平面図

◎ 東海キャンパス 5・6階 案内図

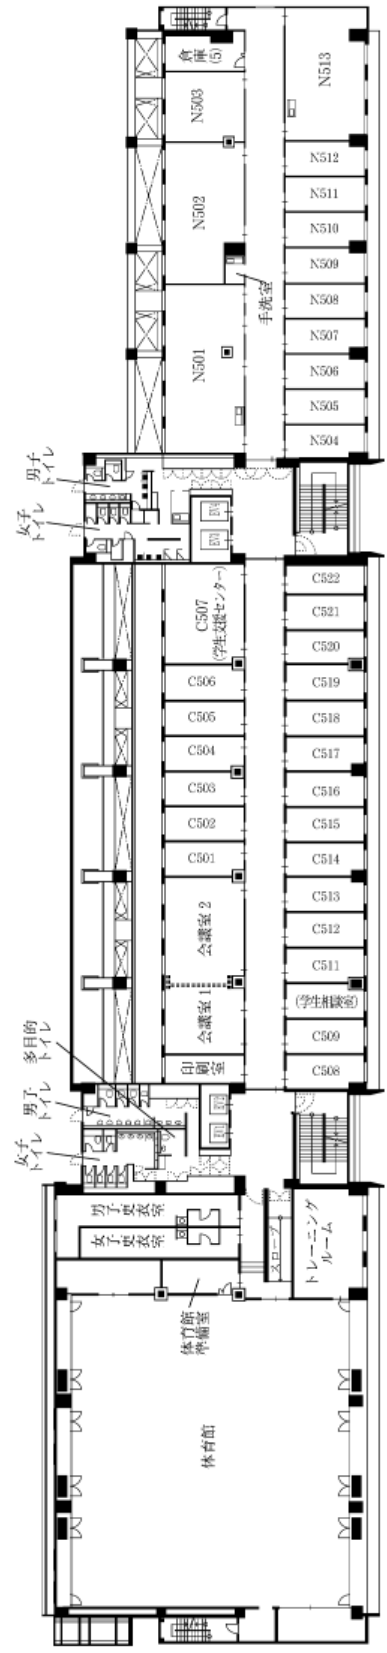

5階平面図

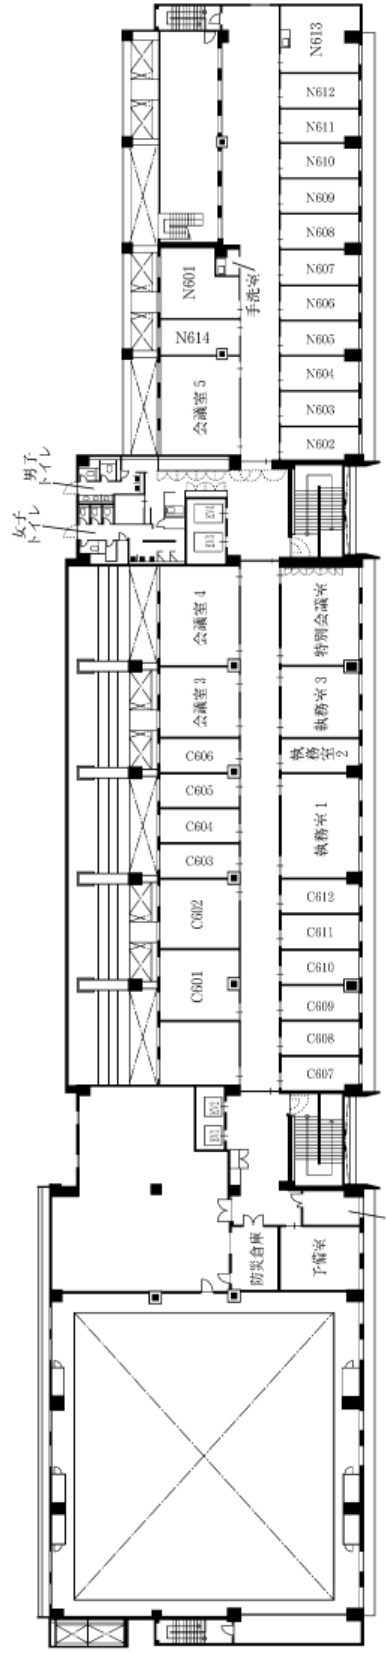

6階平面図